


# Генеральный план Прудовского сельского поселения Новосильского муниципального района Орловской области "Сводная схема (основной чертеж), схема границ территорий, земель и ограничений"

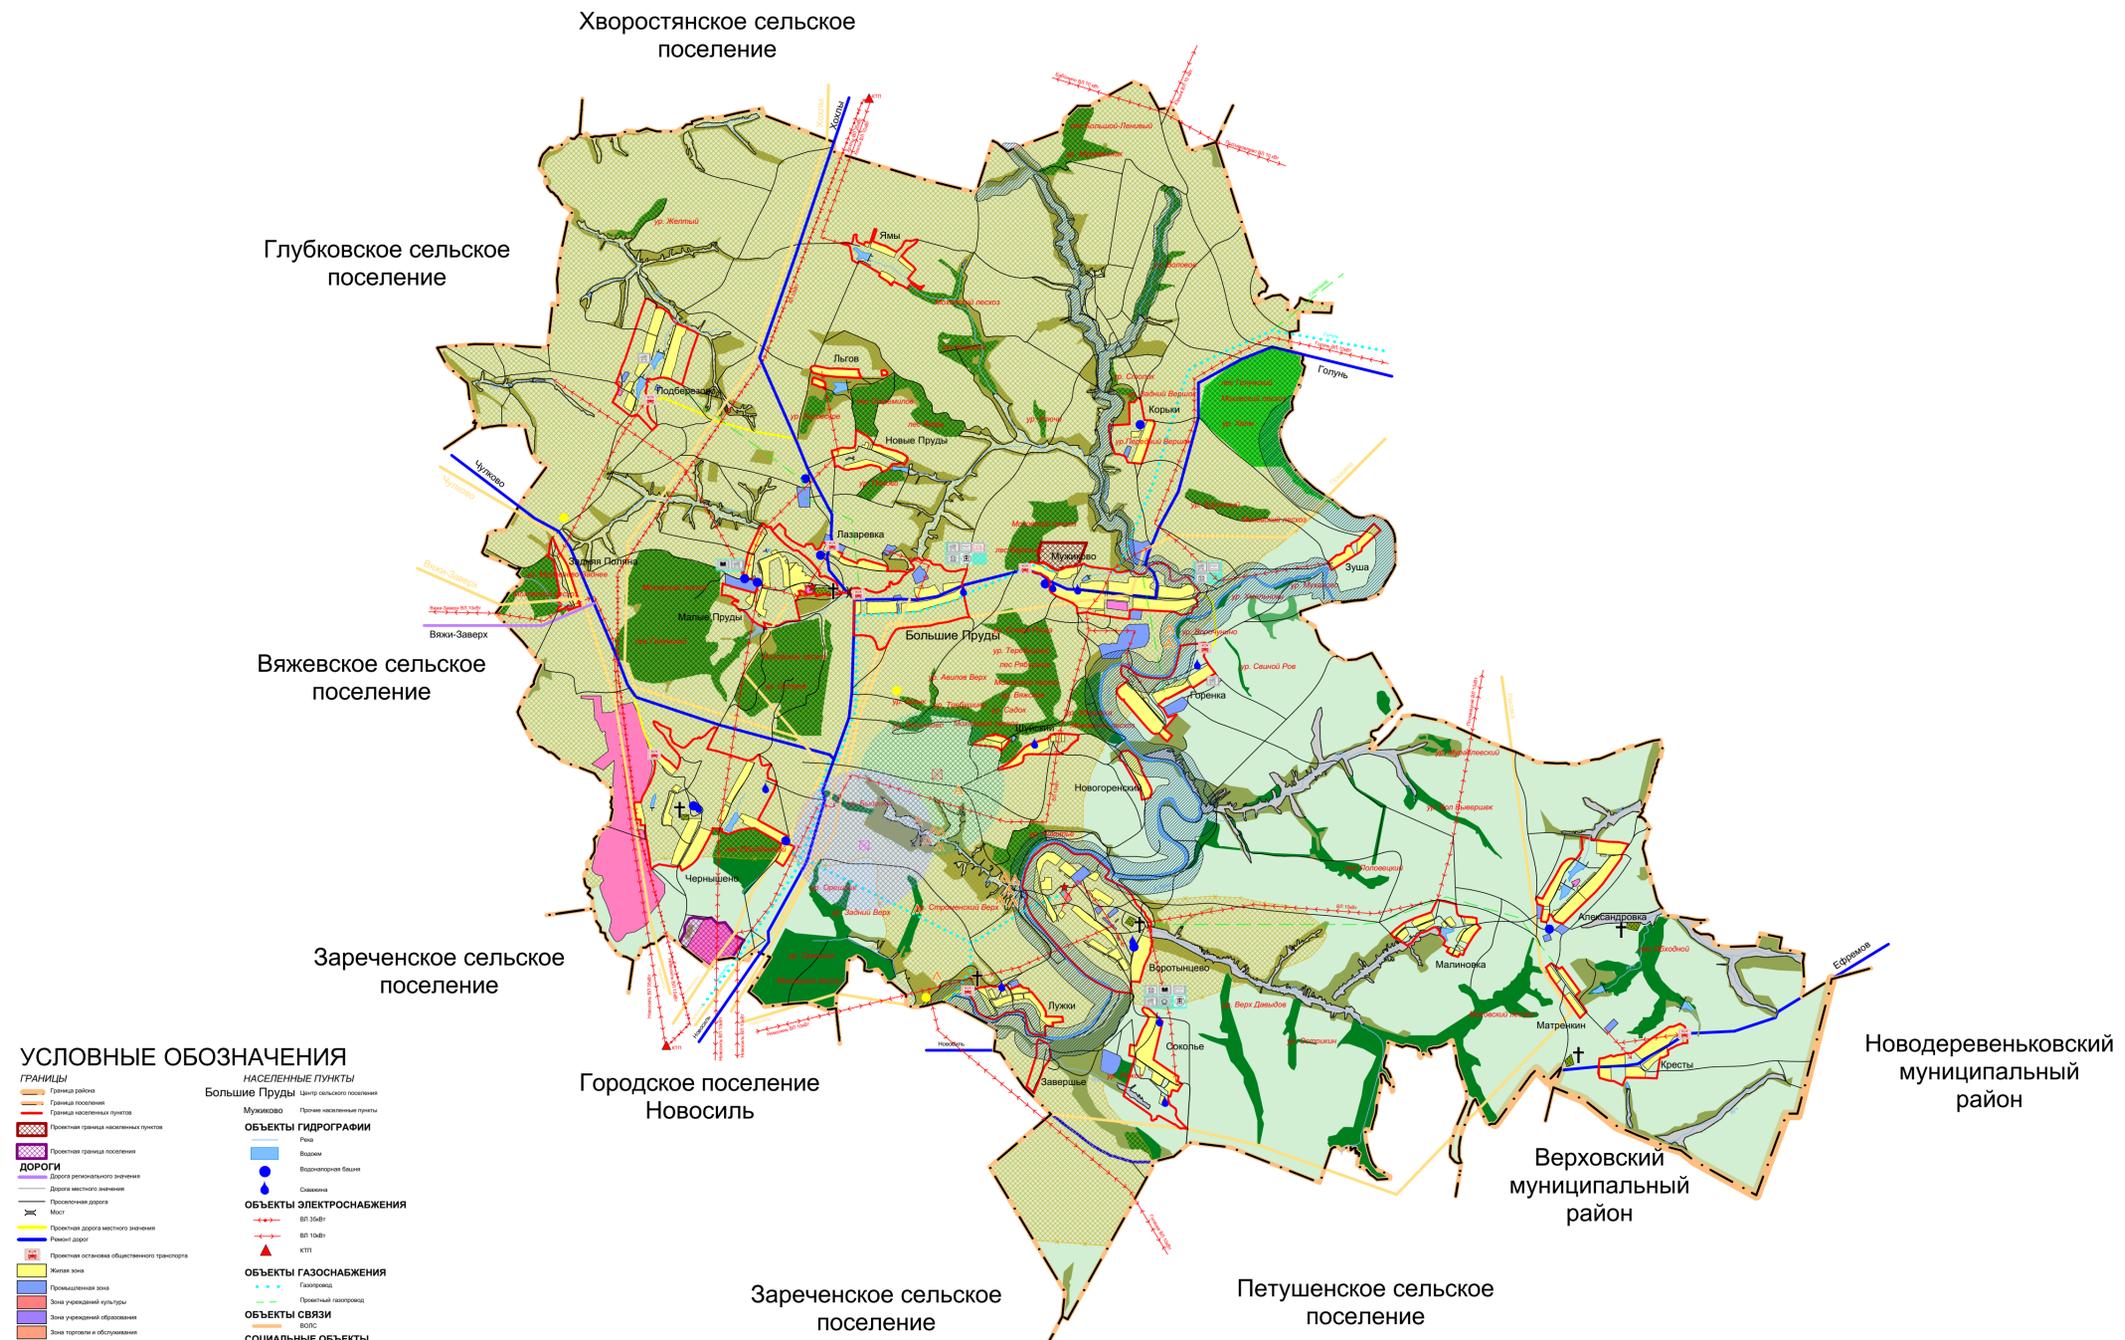

## УСЛОВНЫЕ ОБОЗНАЧЕНИЯ

- ГРАНИЦЫ**
- Граница района
  - Граница поселения
  - Граница населенных пунктов
  - Проектная граница населенных пунктов
  - Проектная граница поселения
- ДОРОГИ**
- Дорога регионального значения
  - Дорога местного значения
  - Проектируемая дорога
  - Мост
  - Проектируемая дорога местного значения
  - Ремонт дорог
  - Проектируемая остановка общественного транспорта
- НАСЕЛЕННЫЕ ПУНКТЫ**
- Большие Пруды (Центр сельского поселения)
  - Мушково
  - Прочие населенные пункты
- ОБЪЕКТЫ ГИДРОГРАФИИ**
- Ручей
  - Водоем
  - Водопадная башня
  - Скважина
- ОБЪЕКТЫ ЭЛЕКТРОСНАБЖЕНИЯ**
- ВЛ 10кВ
  - ВЛ 10кВ/0,4кВ
  - КТП
- ОБЪЕКТЫ ГАЗОСНАБЖЕНИЯ**
- Газопровод
  - Проектируемый газопровод
- ОБЪЕКТЫ СВЯЗИ**
- ВОС
- СОЦИАЛЬНЫЕ ОБЪЕКТЫ**
- Учреждение культуры
  - Школа
  - ФАП
  - Детский сад
  - Объект торговли
  - Почта
- ПРОЕКТИРУЕМЫЕ СОЦИАЛЬНЫЕ ОБЪЕКТЫ**
- Пыльная часть
- ЛЕСНЫЕ НАСАЖДЕНИЯ**
- Урочище
  - Сад
  - Луг
  - ОСЗТ (Проектируемое значение "Урочище Козы")
- ОБЪЕКТЫ СПЕЦИАЛЬНОГО НАЗНАЧЕНИЯ**
- Водоохранная зона
  - Зона затопления
  - Кладбище
  - Среднебалочная сеть
  - Зона радиационного заражения по сценарию 1-3 (кварталы не)
  - Зона неадекватного освоения субфоновых и фоновых радиационных показателей
  - Санитарно-защитная зона
  - Проектируемая санитарно-защитная зона
  - Проектируемое кладбище
  - Политоны ТБО
  - Проектируемые политоны ТБО
  - Кладбище
- ОБЪЕКТЫ ИСТОРИКО-КУЛЬТУРНОГО НАСЛЕДИЯ**
- Поселенный черепок
  - Поселенные археологические
  - Поселенные исторические
  - Береговая линия поселения (высота 1941-1943 г.г.)

					2019 год					
					Валухова Р.В.					
Изм.	Коп.	Лист	№Док	Подпись	Дата	Генеральный план Прудовского сельского поселения Новосильского района Орловской области		Стадия	Лист	Листов
						ГП		ГП		
Архитектор	Инженер	Инженер				Сводная схема (основной чертеж), схема границ территорий, земель и ограничений		ООО "НАДИР"	30/02/2018, г. Орел, ул. Октябрьская, д.27, пом. 6, оф. 203	тел.: (4862)63-27-11