

НОСТЬЮ "ОРЛОВСКИЙ ЦЕНТР СМЕТНОГО НОРМИРОВАНИЯ"
ООО "ОЦСН"

ДИЗАЙН-ПРОЕКТ

территории по программе формирования
ы по адресу: г. Новосиль, ул. Урицкого
(городской парк)

ЭП-2018



ПОЯСНИТЕЛЬНАЯ ЗАПИСКА

Общие данные.

Общественная территория расположена по адресу: г. Новосиль, ул. Урицкого (Городской парк). Площадь участка составляет 8375 м2.

Современное состояние дворовой территории.

На сегодняшний день общественная территория имеет неудовлетворительное состояние. Отсутствуют асфальтированный покров. Отсутствуют ограждение территории от проезжей части.

Проектное решение.

Настоящий проект благоустройства общественной территории предусматривает установку ограждения и игровых комплексов, для обеспечения комфортного нахождения на территории.

Основные планировочные решения:

Главной задачей проекта было создание визуального привлекательного, комфортного дворового пространства для жителей близлежащих домов, отвечающих современным представлениям о привлекательной городской среде.

Согласовано			

Взам. инв. N	
Подпись и дата	
Инв. N подл.	

19-ЭП-2018. ПЗ					
ДИЗАЙН -ПРОЕКТ					
Изм.	Кол.ч	Лист	N док.	Подпись	Дата
Разработал		ЧЕРКАСОВ			
Проверил		МИШИН			
				ПОЯСНИТЕЛЬНАЯ ЗАПИСКА	ЭП
				ремонт общественной территории по программе формирование современной городской среды по адресу: г. Новосиль, ул. Урицкого (Городской парк)	Листов 1
				ООО "ОЦСН"	

Копировал

№ пп	Наименование	Ед. изм.	Кол.
1	2	3	4
Тротуар 1			
1	Планировка площадей бульдозерами мощностью: 59 кВт (80 л.с.)	м2	225
2	Устройство оснований толщиной 12 см под тротуары из щебня марки 400 фракция 5(3)-10 мм	м2	225
3	Восстановление асфальтобетонных покрытий тротуаров из асфальтобетонной смеси марка II, тип Г толщиной 4 см	м2	225
4	Установка бортовых камней БР 100.20.8 бетонных: при других видах покрытий	шт.	150
Тротуар 2			
5	Планировка площадей бульдозерами мощностью: 59 кВт (80 л.с.)	м2	1167
6	Устройство оснований толщиной 12 см под тротуары из щебня марки 400 фракция 5(3)-10 мм	м2	1167
7	Восстановление асфальтобетонных покрытий тротуаров из асфальтобетонной смеси марка II, тип Г толщиной 4 см	м2	1167
8	Установка бортовых камней БР 100.20.8 бетонных: при других видах покрытий	шт.	1165
Тротуар 3			
5	Планировка площадей бульдозерами мощностью: 59 кВт (80 л.с.)	м2	1167
6	Устройство оснований толщиной 12 см под тротуары из щебня марки 400 фракция 5(3)-10 мм	м2	1167
7	Восстановление асфальтобетонных покрытий тротуаров из асфальтобетонной смеси марка II, тип Г толщиной 4 см	м2	1167
8	Установка бортовых камней БР 100.20.8 бетонных: при других видах покрытий	шт.	1165

Согласовано

Взам. инв.Н

Подпись и дата

Инв.Н подл.

19-ЭП-2018.ДВ

ДИЗАЙН-ПРОЕКТ

Изм.	Кол.чч	Лист	№ док.	Подпись	Дата
Разработал		ЧЕРКАСОВ			
Проверил		МИШИН			

Дефектная ведомость

Стадия	Лист	Листов
ЭП	2	1

ремонт общественной территории по программе
формирование современной городской среды по адресу: г.
Новосиль, ул. Урицкого (Городской парк)

ООО "ОЦСН"

Копировал




gle

						19-ЭП-2018			
						ДИЗАЙН ПРОЕКТ			
<i>Изм.</i>	<i>Кол.уч.</i>	<i>Лист</i>	<i>N док.</i>	<i>Подпись</i>	<i>Дата</i>	<i>Ситуационный план</i>	<i>Стадия</i>	<i>Лист</i>	<i>Листов</i>
<i>Разработал</i>	<i>Черкасов</i>						<i>ЭП</i>	<i>3</i>	<i>1</i>
<i>Проверил</i>	<i>Мишин</i>					<i>ремонт общественной территории по программе формирование современной городской среды по адресу: г. Новосиль, ул. Урицкого (Городской парк)</i>			
						ООО "ОЦСН"			




						19-ЭП-2018			
						ДИЗАЙН ПРОЕКТ			
<i>Изм.</i>	<i>Кол.уч.</i>	<i>Лист</i>	<i>N док.</i>	<i>Подпись</i>	<i>Дата</i>	<i>Визуализация</i>	<i>Стадия</i>	<i>Лист</i>	<i>Листов</i>
<i>Разработал</i>		Черкасов					ЭП	4	1
<i>Проверил</i>		Мишин				ремонт общественной территории по программе формирование современной городской среды по адресу: г. Новосибирск, ул. Урицкого (Городской парк)			
						ООО "ОЦСН"			

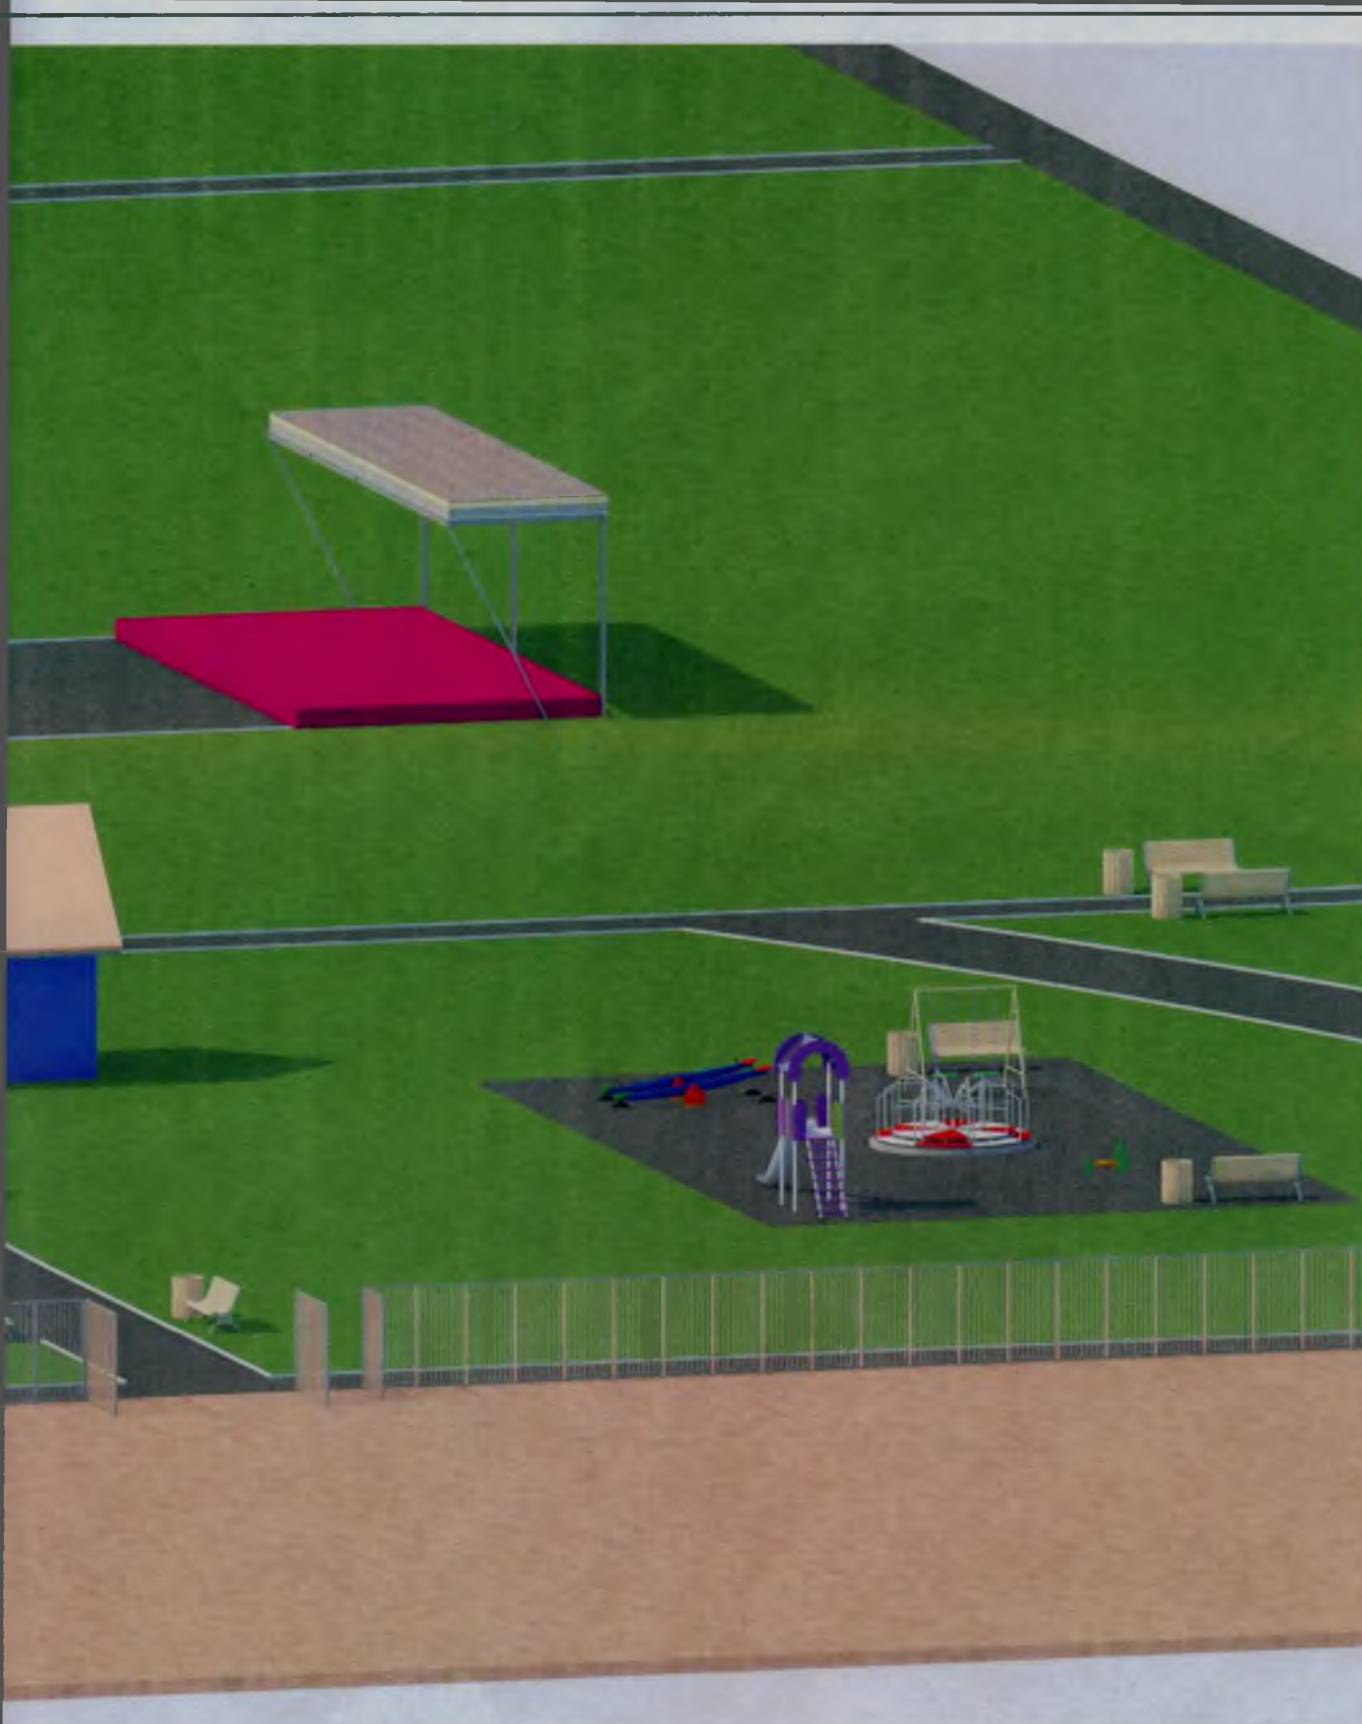

						19-ЭП-2018			
						ДИЗАЙН ПРОЕКТ			
<i>Изм</i>	<i>Кол.уч</i>	<i>Лист</i>	<i>№ док</i>	<i>Подпись</i>	<i>Дата</i>				
<i>Разработал</i>		Черкасов				3D Визуализация	<i>Стадия</i>	<i>Лист</i>	<i>Листов</i>
<i>Проверил</i>		Мишин					ЭП	5	3
						<i>ремонт общественной территории по программе формирование современной городской среды по адресу: г. Новосибирск, ул. Урицкого (Городской парк)</i>	ООО "ОЦСН"		

Инв.№ подл.	Подпись и дата	Взам. инв.№

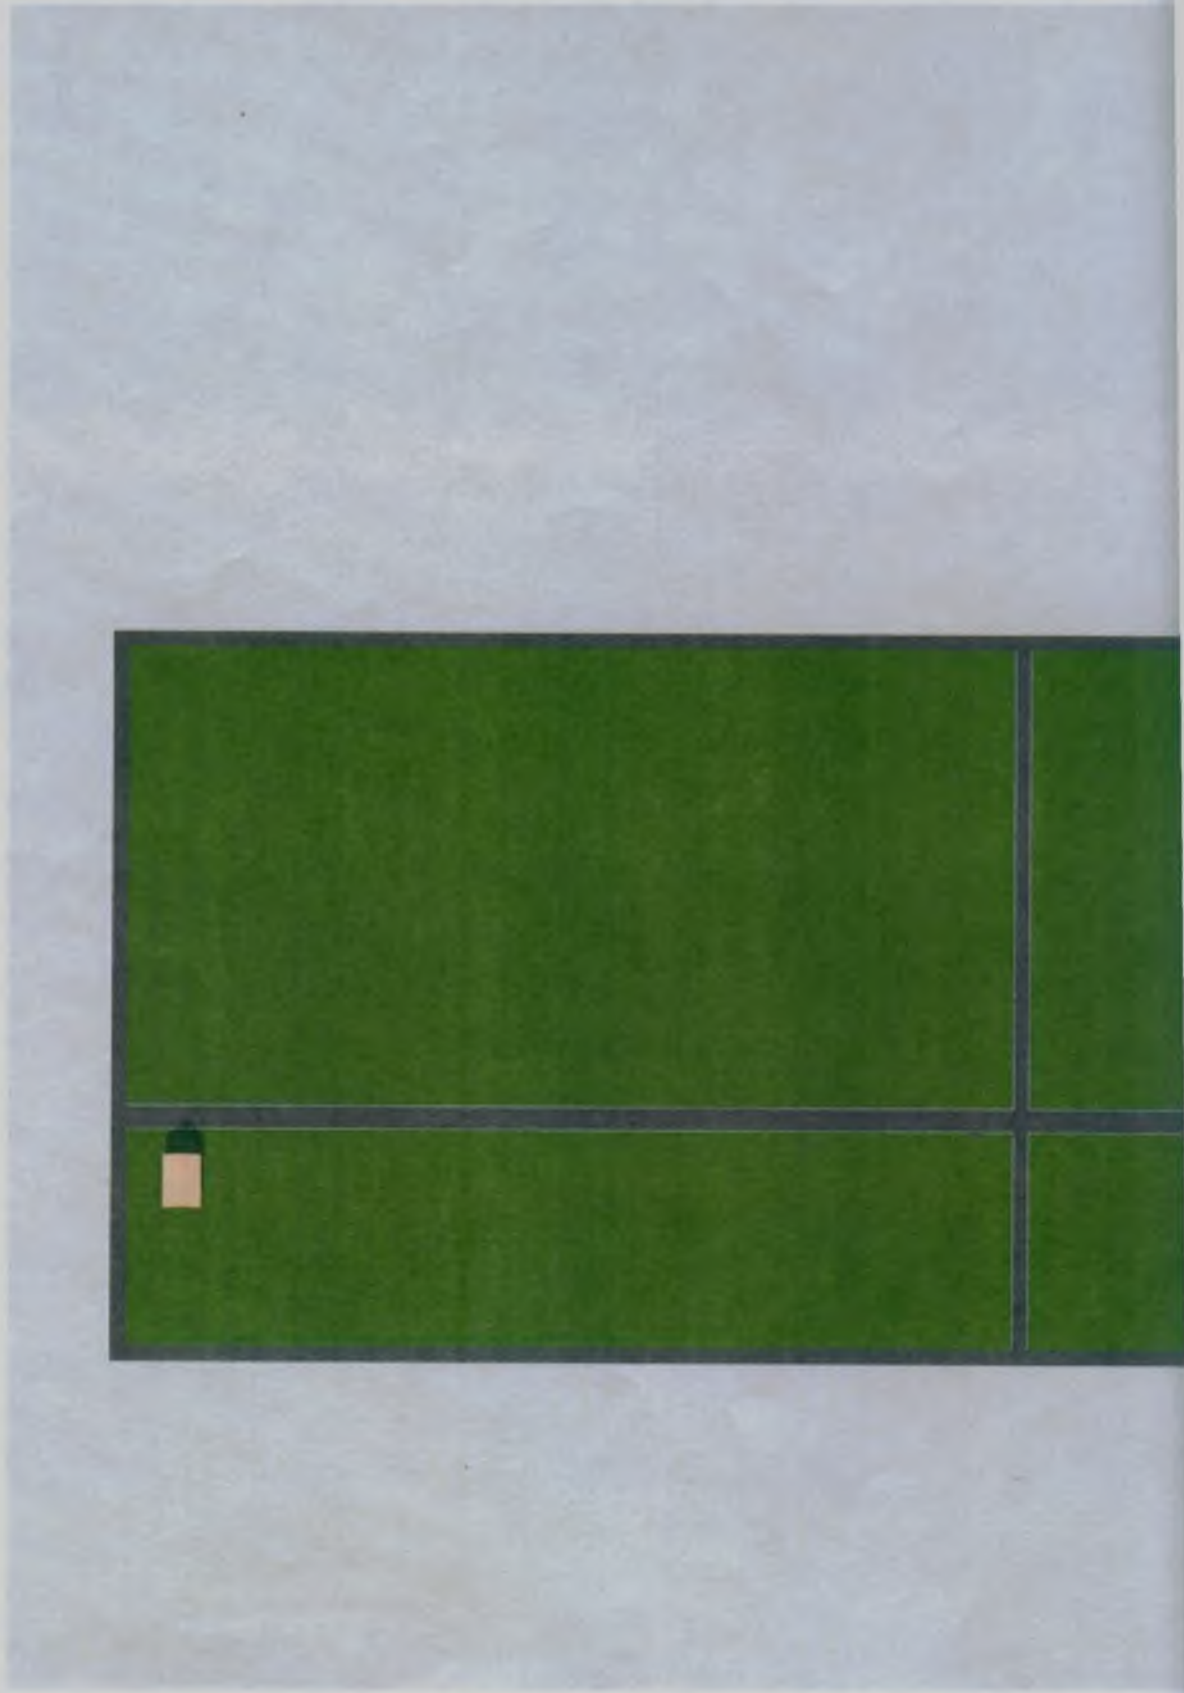



Изм.	Кол.уч.	Лист	N док.	Подпись	Дата

19-ЭП-2018

Лист

5.2

Копировать

Инв.№ подл.	Подпись и дата	Взам. инв.№





Изм.	Кол.уч	Лист	№ док.	Подпись	Дата

19-ЭП-2018

Лист

5.3

Копировать