МАТЕРИАЛЫ ПО ОБОСНОВАНИЮ ГЕНЕРАЛЬНОГО ПЛАНА ВЯЖЕВСКОГО СЕЛЬСКОГО ПОСЕЛЕНИЯ НОВОСИЛЬСКОГО РАЙОНА ОРЛОВСКОЙ ОБЛАСТИ

Карта территорий и зон с особыми условиями использования территорий

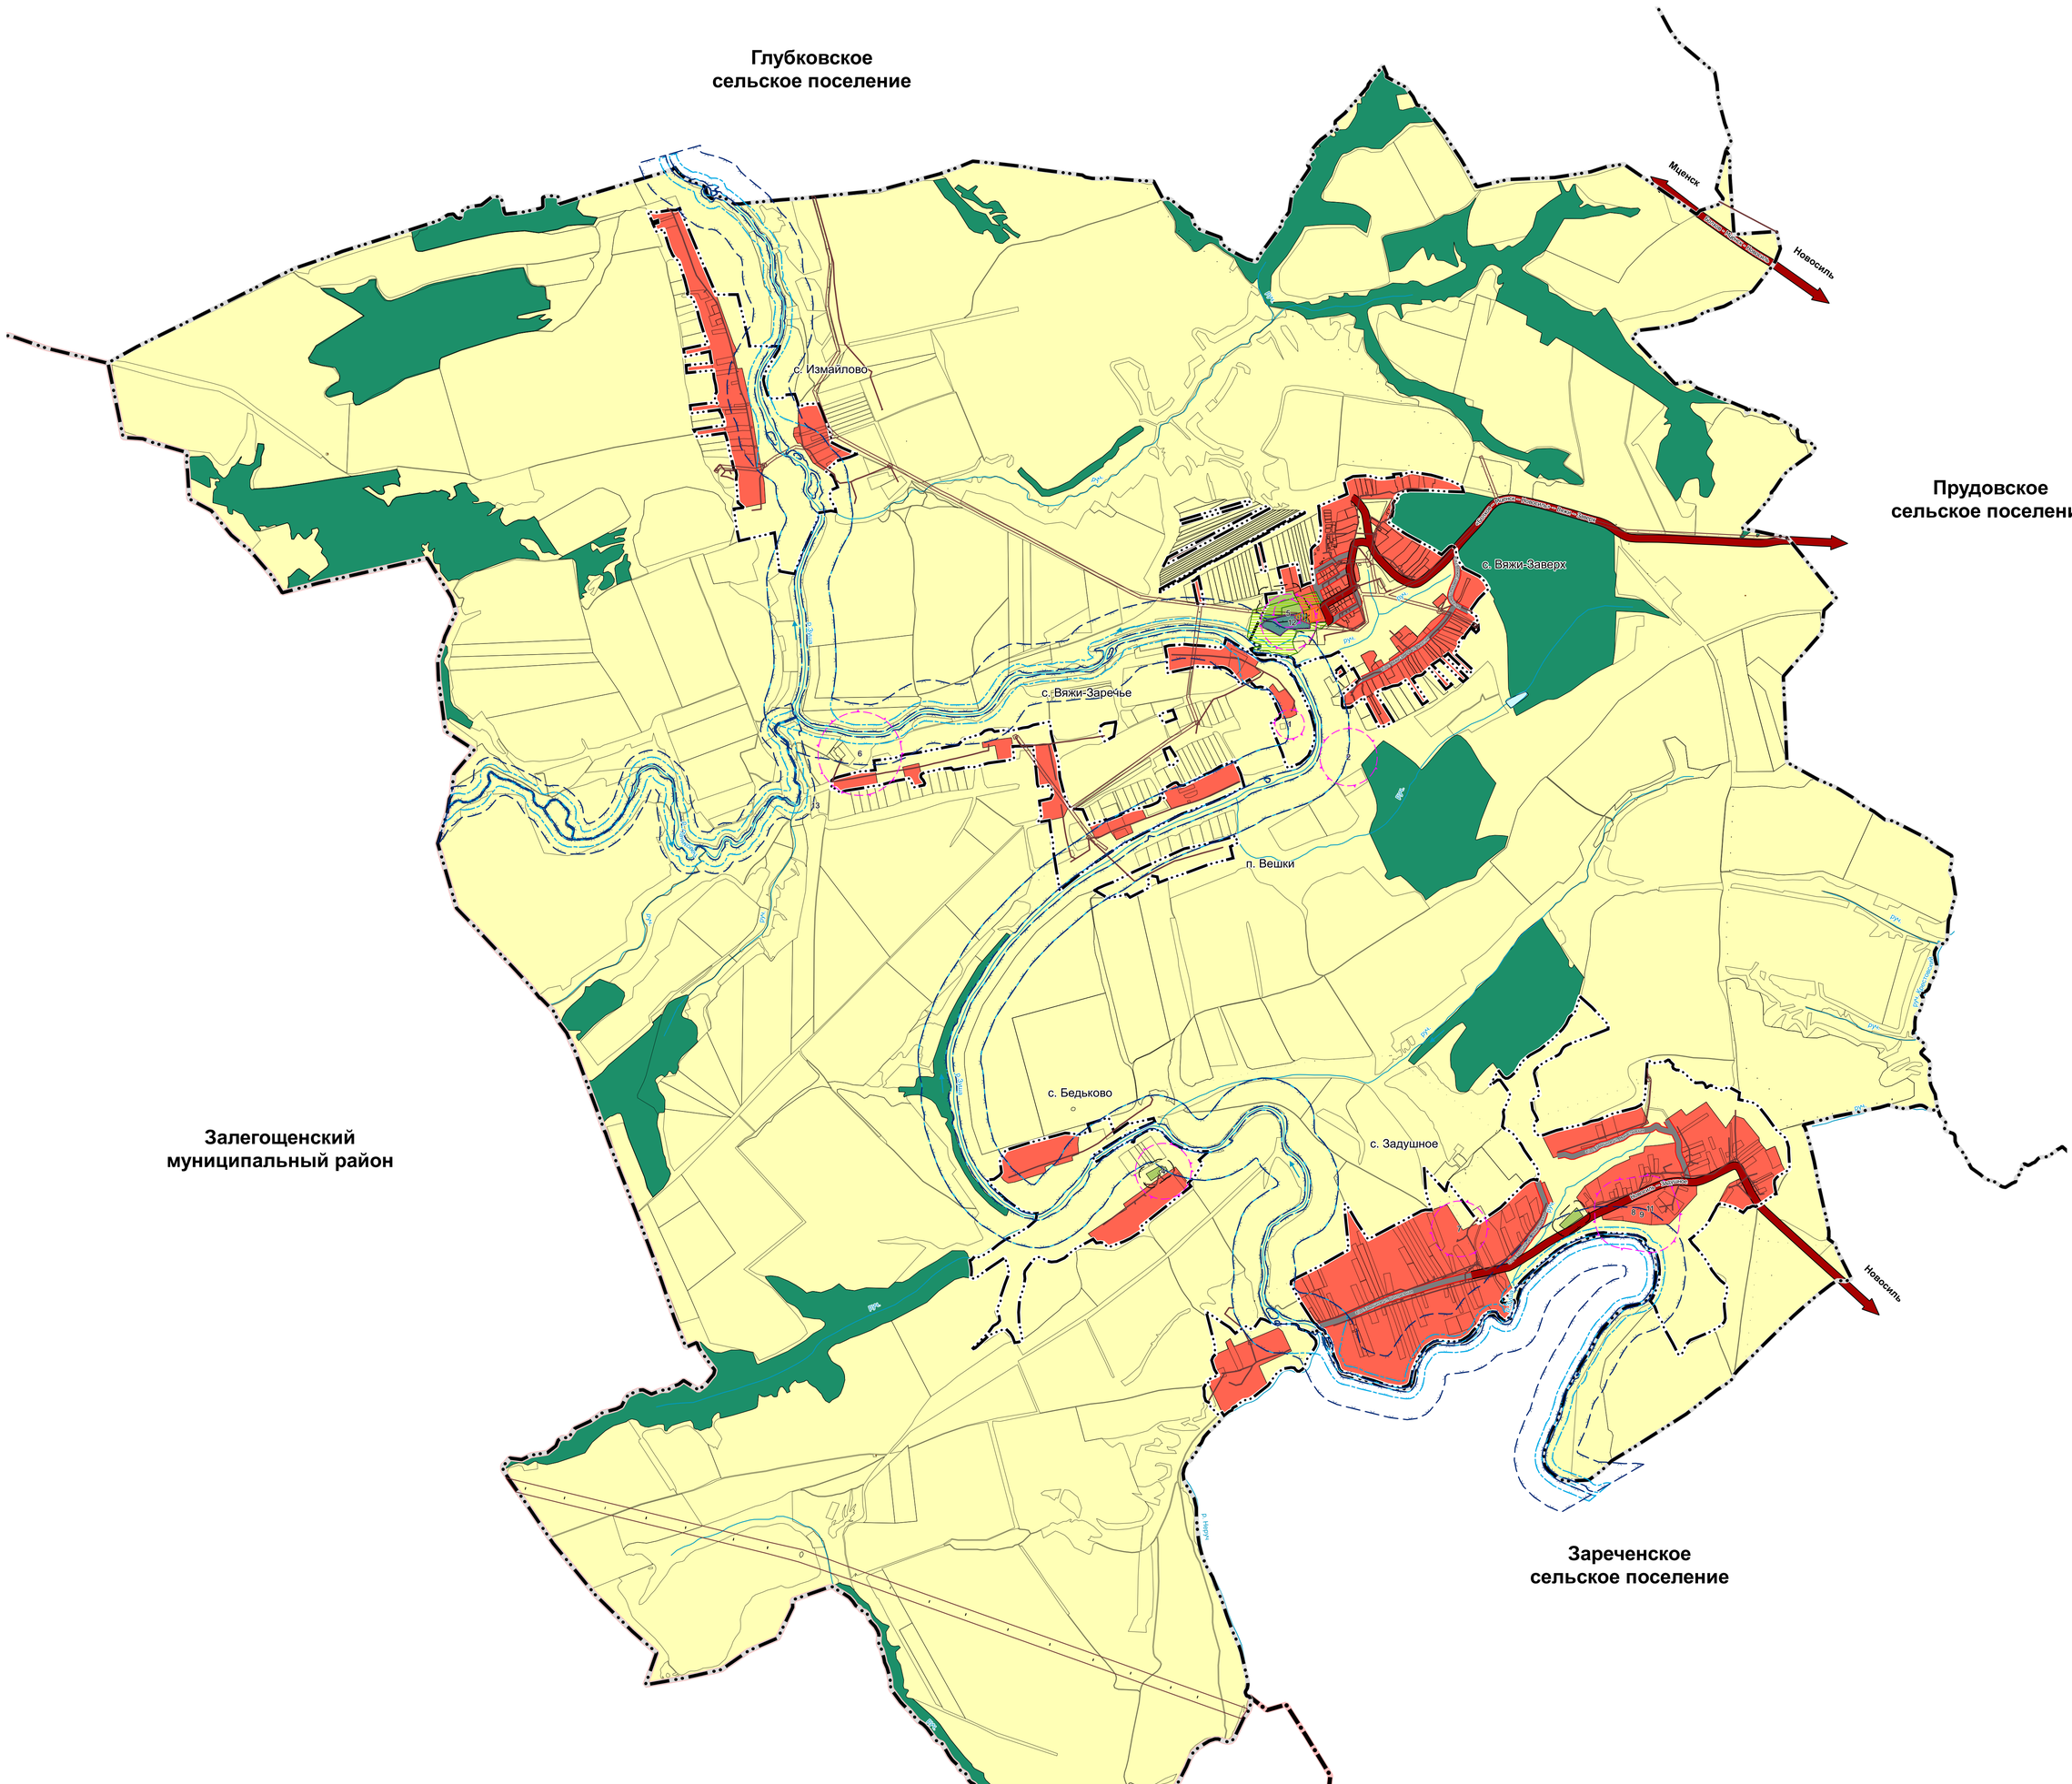

Перечень объектов культурного наследия (памятников истории и культуры) народов Российской Федерации

№ п/п	Наименование	Датировка	Категория	Реквизиты	Адрес	Регистрационный номер
1	Братская могила советских воинов	1941 - 1942 гг.	Региональный	Постановление Облсовета от 6 июля 2001 г. № 37/690	Орловская область, Новосильский район, д. Вяжи-Заречье, усадьба Бирюковой А.И.	571410660520005
2	Братская могила советских воинов	1942 - 1943 гг.	Местный	Постановление Облсовета от 21 февраля 2003 г. № 13/241-ОС	Орловская область, Новосильский район, с. Вяжи-Заверх, южная окраина	571410660150004
3	Братская могила воинов, погибших в 1942 - 1943 гг.	1942 - 1943 гг.	Региональный	Решение исполнительного комитета Орловского областного Совета народных депутатов от 27 января 1987 г. № 33	Орловская область, Новосильский район, с. Вяжи - Заверх, ул. Веселая	571411312150005
4	Церковь Богоявления	1769 г.	Региональный	Постановление администрации Орловской области от 13 февраля 1992 г. № 61, Решение малого Совета Орловского областного Совета народных депутатов от 6 июля 1993 г. № 81-7	Орловская область, Новосильский район, с. Бедьково, ул. Свободы, д.29	571411126730005
5	Могила рядового Булгакова А.И.	1969 - 2000 гг.	Местный	Постановление Облсовета от 21 февраля 2003 г. № 13/241-ОС	Орловская область, Новосильский район, с. Вяжи-Заверх, гражданское кладбище	571410660680004
6	Братская могила советских воинов	1943 г.	Региональный	Постановление Облсовета от 6 июля 2001 г. № 37/690	Орловская область, Новосильский район, с. Вяжи-заречье, Красная Горка	571410660140005
7	Братская могила воинов, погибших в 1942 - 1943 гг.	1942 - 1943 гг.	Региональный	Решение исполнительного комитета Орловского областного Совета народных депутатов от 27 января 1987 г. № 33	Орловская область, Новосильский район, с. Задушное, ул. Центральная	571410660580005
8	Свято - духов монастырь	Конец XVIII в.	Региональный	Решение исполкома Облсовета от 3 февраля 1977 г. №63	Орловская область, Новосильский район, с. Задушное, ул. Монастырская, д. 58	571421126720005
9	Здание собора	Конец XVIII в.	Региональный	Решение исполкома Облсовета от 3 февраля 1977 г. №63	Орловская область, Новосильский район, с. Задушное, ул. Монастырская, д. 58	571711126720015
10	Частично здание надворной церкви	Конец XVIII в.	Региональный	Решение исполкома Облсовета от 3 февраля 1977 г. №63	Орловская область, Новосильский район, с. Задушное	57-149629
11	Часть (50 м) монастырской стены	Конец XVIII в.	Региональный	Решение исполкома Облсовета от 3 февраля 1977 г. №63	Орловская область, Новосильский район, с. Задушное	57-149631
12	Место прорыва вражеской обороны 12 июля 1943 г., откуда началось освобождение Орловской области от немецко - фашистских оккупантов	12 июля 1943 г.	Региональный	Решение исполкома Облсовета от 3 февраля 1977 г. №63	Орловская область, Новосильский район, с. Вяжи-Заверх, ул. Мохначева, д. 16	571411318120005
13	Селище Красная горка (Вяжи-Заречье)	XI - XII вв. н.э.	Федеральный	Постановление Облсовета от 21 февраля 2003 г. № 13/241-ОС	Орловская область, Новосильский район западная окраина с. Вяжи-Заречье, 0.4 км. на юго-запад от здания фермы, правый берег ручья Паниковец (лев.приток р.Зуша), напротив моста, в 0.5 км. на юг от устья, в урочище "Красная горка"	571440660500006

Условные обозначения:

Границы единиц административно-территориального деления Российской Федерации

- Граница муниципального района (сущ.)
- Граница сельского поселения (сущ.)
- Граница населенного пункта (сущ.)
- Границы земельных участков, сведения о которых содержатся в ЕГРН

Функциональные зоны

- Жилая зона
- Производственная зона, зоны инженерной и транспортной инфраструктур
- Зона сельскохозяйственного использования
- Зона лесов
- Зона специального назначения
- Зона рекреационного назначения

Автомобильные дороги

- Автомобильные дороги регионального или межмуниципального значения (сущ.)

Улично-дорожная сеть сельского населенного пункта

- Улица в жилой застройке (сущ.)

Водоохранные зоны

- Водоохранная зона (сущ.)

Прибрежные защитные полосы

- Прибрежная защитная полоса (сущ.)

Иные зоны с особыми условиями использования

- Охранная зона пунктов государственной геодезической сети, государственной нивелирной сети и государственной гравиметрической сети (сущ.)

Границы территорий объектов культурного наследия

- Граница территории объекта культурного наследия (сущ.)

Зоны охраны объектов культурного наследия (памятников истории и культуры) народов Российской Федерации

- Зона регулирования застройки и хозяйственной деятельности (сущ.)
- Зона охраняемого природного ландшафта (сущ.)
- Защитная зона объекта культурного наследия (сущ.)

Охранная зона инженерных коммуникаций

- Охранная зона объектов электроэнергетики, объектов электросетевого хозяйства и объектов по производству электрической энергии (вдоль линий электропередачи, вокруг подстанций) (сущ.)
- Охранная зона линий и сооружений связи (сущ.)
- Охранная зона газопроводов и систем газоснабжения (сущ.)

Санитарно-защитная зона

- Санитарно-защитная зона предприятий, сооружений и иных объектов (план.)

Поверхностные водные объекты

- Водоток (река, ручей, канал) (сущ.)
- Водоем (озеро, пруд, обводненный карьер, водохранилище) (сущ.)

Применяемые сокращения:

сущ. - существующий, реконструируемый и строящийся объект;
план. - планируемый к размещению объект.

200 0 200 400 600 800 1000 м

Проект внесения изменений в Генеральный план Вяжевского сельского поселения Новосильского района Орловской области

Приказ Управления градостроительства, архитектуры и землеустройства Орловской области от 29.04.2022 № 01-22/18

Карта территорий и зон с особыми условиями использования территорий

2026 г.

Управление градостроительства, архитектуры и землеустройства Орловской области

Бюджетное учреждение Орловской области «АРХИТЕКТУРНО-ПЛАНИРОВОЧНОЕ УПРАВЛЕНИЕ ОРЛОВСКОЙ ОБЛАСТИ» (БУ ОО «ОРЕЛАРХПЛАН»)

Директор: Ежов Д.Е.

Заместитель директора: Калсынова Е.А.

Начальник отдела разработки градостроительной документации: Кухтина М.В.

841x1189 Масштаб 1:20 000