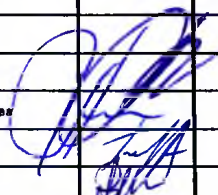



**Проект внесения изменений в
 Правила землепользования и застройки Зареченского сельского поселения Новосильского района Орловской области
 утвержденных Решением Зареченского сельского Совета народных депутатов от 26 ноября 2012 года №182
 (в редакции утвержденной Решением Зареченского сельского Совета народных
 депутатов от 26 декабря 2017 года №116)**

**Проект внесения изменения в Правила землепользования и застройки Зареченского сельского поселения
 Новосильского района Орловской области в части отображения проектируемой сети газоснабжения и ГРПШ
 д. Шейнский Мост**

| | | | | | | | | |
|-----------------|-----------------|----------------|---|-------------|---|--|--|----------------|
| | | | | | Приказ 01-22/20 от 28 марта 2018 года Управление градостроительства, архитектуры и землеустройства Орловской области | | | |
| Изм | Лист | № докум | Подпись | Дата | Проект внесения изменения в Правила землепользования и застройки Зареченского сельского поселения Новосильского района Орловской области в части отображения проектируемой сети газоснабжения и ГРПШ д. Шейнский Мост | | | Масштаб |
| | | | | | | | | |
| И. о. нач. упр. | В. С. Миронов | |  | | | | | |
| Зам. нач. упр. | Н. М. Аветикова | | | | | | | |
| Нач. отдела | А. А. Герасим | | | | | | | |
| Исполнитель | А. В. Шапов | | | | | | Управление градостроительства, архитектуры и землеустройства Орловской | |

Существующее положение

Проектное положение

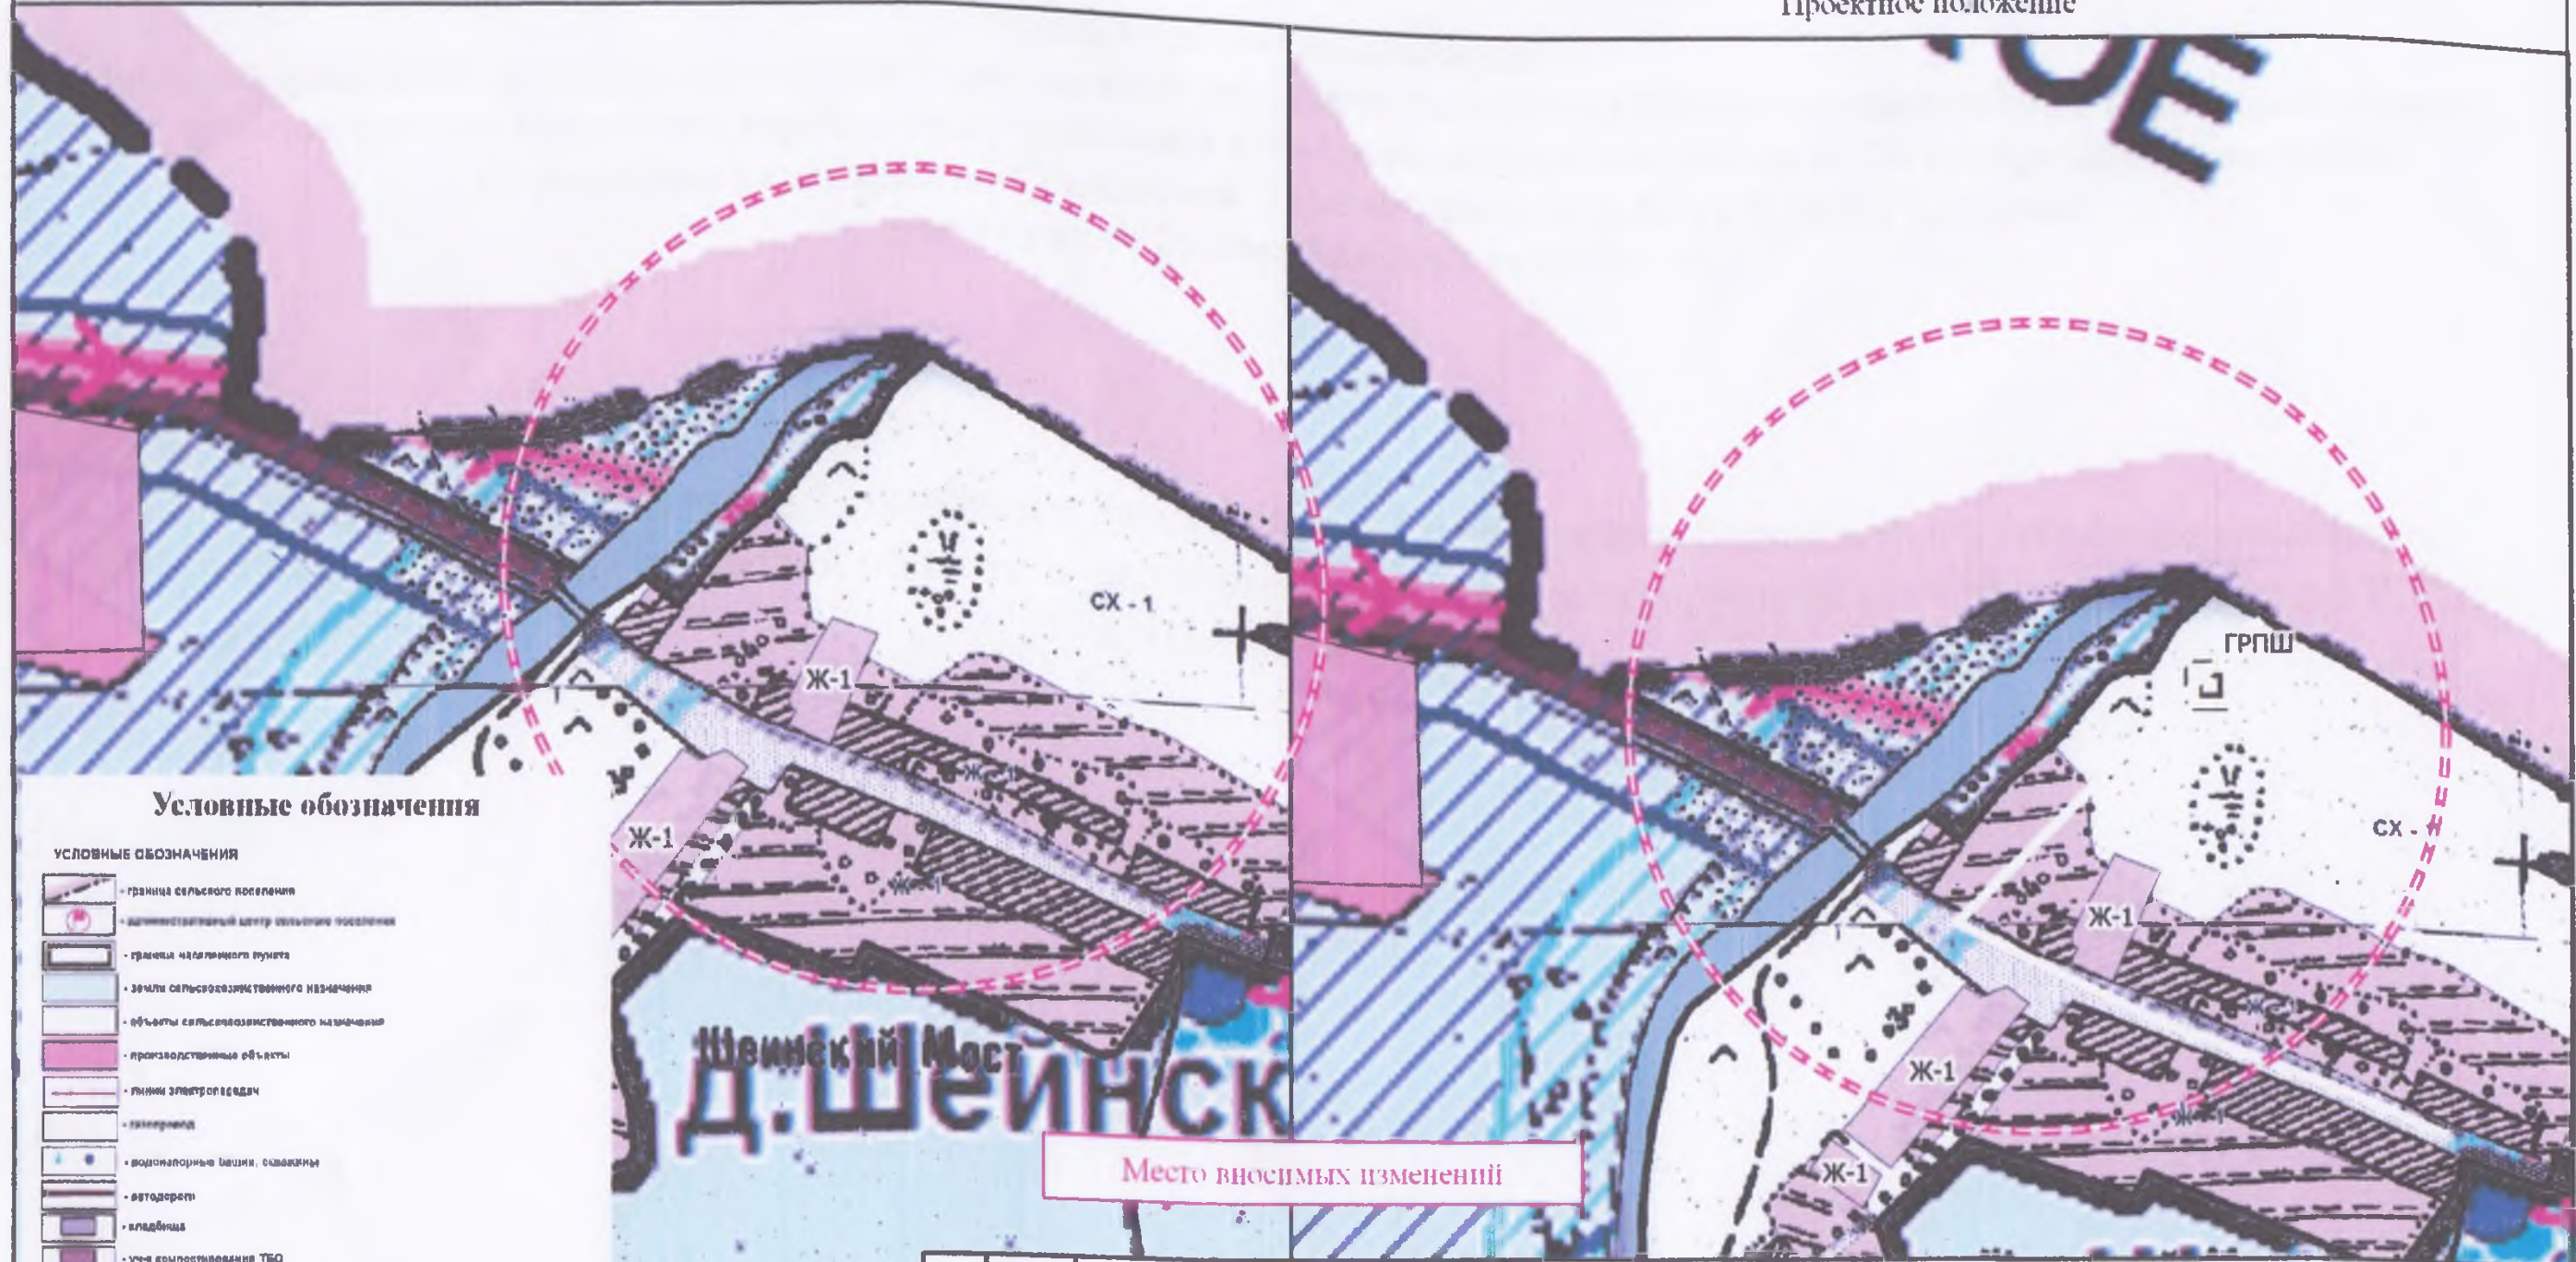

Условные обозначения

УСЛОВНЫЕ ОБОЗНАЧЕНИЯ

- граница сельского поселения
- административный центр сельского поселения
- граница населенного пункта
- земли сельскохозяйственного назначения
- объекты сельскохозяйственного назначения
- производственные объекты
- линии электропередач
- газопровод
- водонапорные башни, скважины
- автодороги
- кладбища
- уч-е комплексов ТБО
- земли лесного фонда
- объекты культурного наследия
- водные объекты

Границы зон с особыми условиями использования территорий

- Н.1 Санитарно-защитные зоны предприятий, сооружений и иных объектов
- Н.2 Коридоры автомобильных дорог
- Н.3 Коридоры ПЭП
- Н.4 Коридоры магистральных трубопроводов
- Н.5 Зоны санитарной охраны источников водоснабжения
- Н.6 Зоны объектов культурного наследия
- Н.7 Водоохранная зона рек и других водных объектов

0 100 200 300 400 м

Место вносимых изменений

| | | | | | | | | |
|------------------|------|---------------|---------|------|---|--|--|---------|
| | | | | | Приказ 01-22/20 от 28 марта 2018 года Управление градостроительства, архитектуры и землеустройства Орловской области | | | |
| Изм | Лист | № докум | Подпись | Дата | Проект внесения изменения в Правила землепользования и застройки Заречевского сельского поселения Новосильского района Орловской области в части отображения проектируемой сети газоснабжения и ГРПШ д. Шейнский Мост | | | Масштаб |
| | | | | | | | | 1:12000 |
| И.о. вкл. упр. | | В. С. Мирков | | | | | | |
| Зам. и.о. упр. | | Н. М. Давыдов | | | | | | |
| Зам. и.о. отдела | | А. А. Гемати | | | Карта зон с особыми условиями использования территории | Управление градостроительства, архитектуры и землеустройства Орловской | | |
| Исполнитель | | А. В. Шапко | | | | | | |