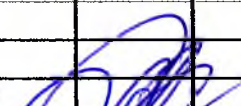

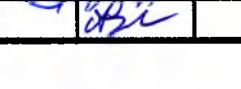



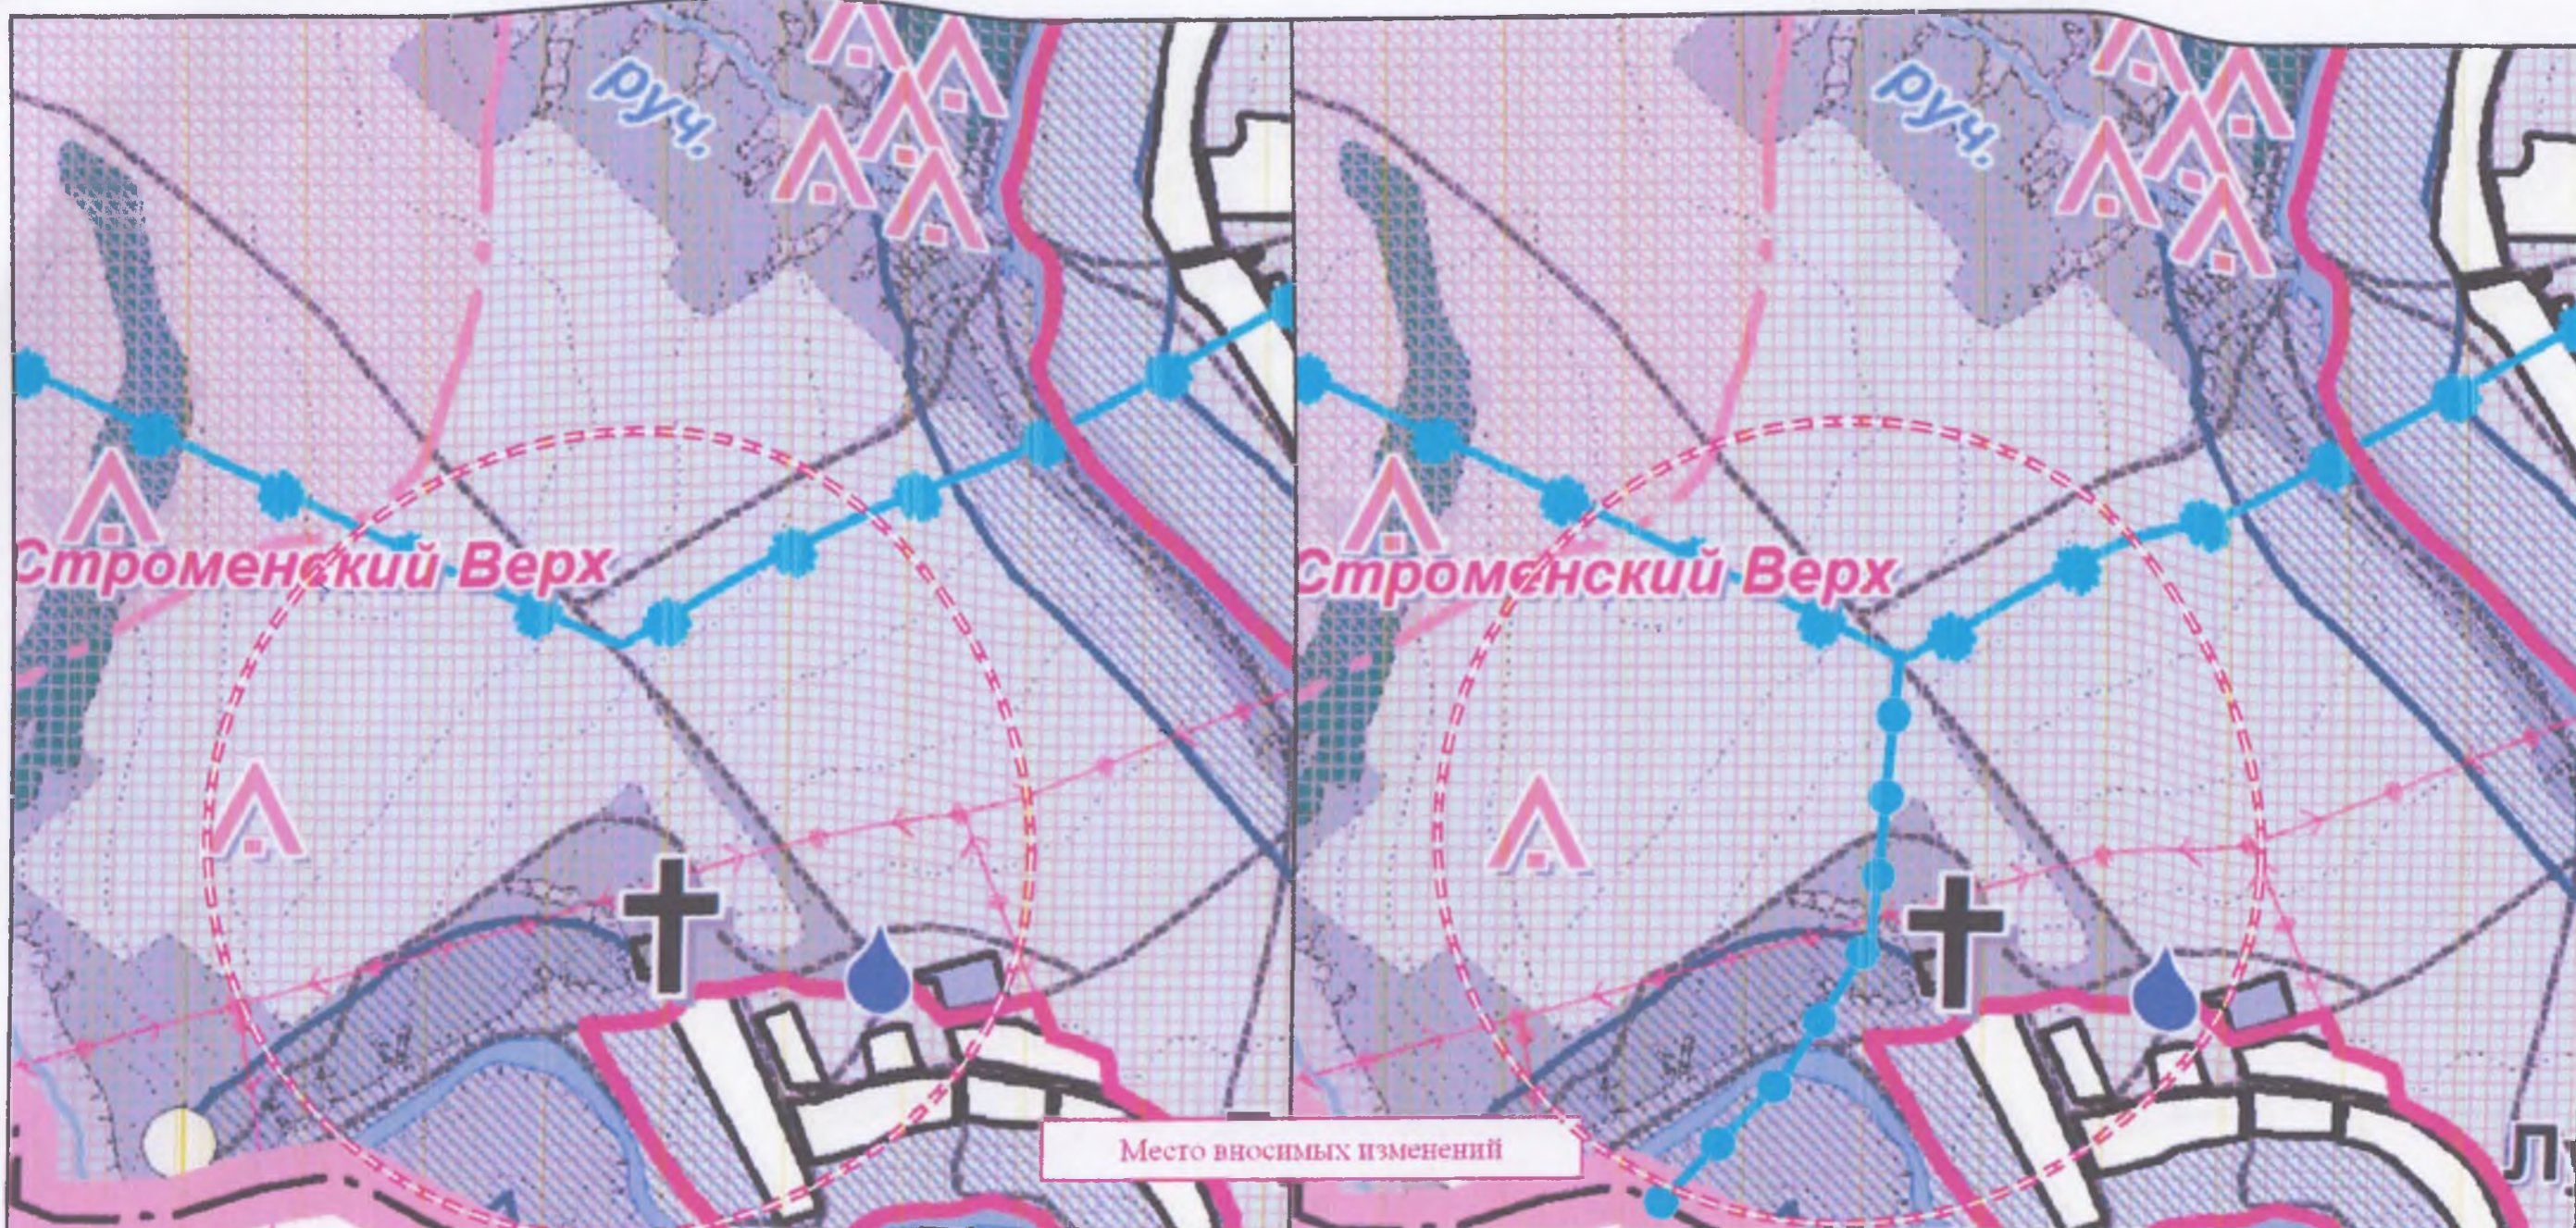
**Проект внесения изменений в Генеральный план Зареченского сельского поселения
Новосильского района Орловской области
утвержденного Решением Зареченского сельского Совета народных депутатов от 25 ноября 2011 года №52
(в редакции от 06 апреля 2016 года №410)**

**Проект внесения изменений в Генеральный план Зареченского сельского поселения
Новосильского района Орловской области
в части отображения проектируемой сети газоснабжения и ГРПШ д. Шейнский Мост**

					Приказ 01-22/20 от 28 марта 2018 года Управление градостроительства, архитектуры и землеустройства Орловской области						
Изм	Лист	№ докум	Подпись	Дата	Проект внесения изменений в Генеральный план Прудовского сельского поселения Новосильского района Орловской области в части отображения проектируемой сети газоснабжения и ГРПШ д. Шейнский Мост			Масштаб			
И. о. нач. упр.		В. С. Миронов						Управление градостроительства, архитектуры и землеустройства Орловской			
Зам. нач. упр.		Н. М. Азиевская									
Нач. отдела		А. А. Герасим									
Исполнитель		А. В. Шагин									

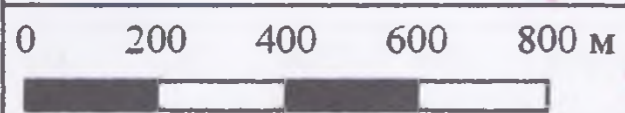
Существующее положение

Проектное положение



**Условные обозначения
ОБЪЕКТЫ ГАЗОСНАБЖЕНИЯ**

Газопровод



					Приказ 01-22/20 от 28 марта 2018 года Управление градостроительства, архитектуры и землеустройства Орловской области			
Изм	Лист	№ докум	Подпись	Дата	Проект внесения изменений в Генеральный план Прудовского сельского поселения Новосильского района Орловской области в части отображения проектируемой сети газоснабжения и ГРПШ д. Шейкинский Мост			Масштаб
								1:12000
Н.о. вкл. упр.		В. С. Миронов			Схема современного использования территории (Опорный план)			Управление градостроительства, архитектуры и землеустройства Орловской
Зам. н.ч. упр.		Н. М. Астахова						
Зам. н.ч. отдела		А. А. Герман						
Исполнитель		А. В. Шати						