ГРАФИЧЕСКОЕ ОПИСАНИЕ

местоположения границ населенных пунктов, территориальных зон,
особо охраняемых природных территорий,
зон с особыми условиями использования территории

Граница п. Вешки Вяжевского сельского поселения Новосильского района Орловской области
(наименование объекта, местоположение границ которого описано (далее - объект)

Раздел 1

Сведения об объекте		
№ п/п	Характеристики объекта	Описание характеристик
1	2	3
1	Местоположение объекта	303509, Орловская область, м.р-н Новосильский, с.п. Вяжевское, п Вешки
2	Площадь объекта +/- величина погрешности определения площади (Р+/- Дельта Р)	141168 кв.м ± 132.00 кв.м
3	Иные характеристики объекта	–

Раздел 2

Сведения о местоположении границ объекта					
1. Система координат МСК-57, зона 2					
2. Сведения о характерных точках границ объекта					
Обозначение характерных точек границ	Координаты, м		Метод определения координат характерной точки	Средняя квадратическая погрешность положения характерной точки (M_t), м	Описание обозначения точки на местности (при наличии)
	X	Y			
1	2	3	4	5	6
1	363148.42	2145570.43	–	–	–
2	363164.00	2145594.42	–	–	–
3	363184.72	2145642.37	–	–	–
4	363186.80	2145647.18	–	–	–
5	363210.69	2145709.00	–	–	–
6	363279.14	2145845.09	–	–	–
7	363373.37	2146051.27	–	–	–
8	363447.19	2146212.81	–	–	–
9	363471.88	2146329.52	–	–	–
10	363511.26	2146485.89	–	–	–
11	363535.07	2146570.14	–	–	–
12	363542.02	2146583.09	–	–	–
13	363523.37	2146585.40	–	–	–
14	363504.73	2146591.82	–	–	–
15	363491.90	2146602.88	–	–	–
16	363462.15	2146543.36	–	–	–
17	363380.18	2146564.19	–	–	–
18	363333.95	2146386.37	–	–	–
19	363272.83	2146224.45	–	–	–
20	363236.55	2146113.42	–	–	–
21	363203.60	2146028.58	–	–	–
22	363245.57	2146018.99	–	–	–
23	363251.55	2145984.20	–	–	–
24	363243.17	2145967.41	–	–	–
25	363219.18	2145948.24	–	–	–
26	363168.81	2145962.62	–	–	–
27	363123.97	2145874.47	–	–	–
28	363098.06	2145823.49	–	–	–
29	363120.96	2145801.63	–	–	–
30	363111.24	2145761.13	–	–	–
31	363094.55	2145682.37	–	–	–
32	363096.86	2145656.78	–	–	–
1	363148.42	2145570.43	–	–	–
3. Сведения о характерных точках части (частей) границы объекта					
Обозначение характерных точек части границы	Координаты, м		Метод определения координат характерной точки	Средняя квадратическая погрешность положения характерной точки (M_t), м	Описание обозначения точки на местности (при наличии)
	X	Y			
1	2	3	4	5	6
–	–	–	–	–	–

Раздел 4

План границ объекта

Масштаб 1:1500

Условные обозначения:

- Характерная точка границы, сведения о которой позволяют однозначно определить ее положение на местности.
- Вновь образованная часть границы земельных участков, сведения о которой достаточны для определения ее местоположения.

ГРАФИЧЕСКОЕ ОПИСАНИЕ

местоположения границ населенных пунктов, территориальных зон,
особо охраняемых природных территорий,
зон с особыми условиями использования территории

Граница с. Бедьково Вяжевского сельского поселения Новосильского района Орловской области
(наименование объекта, местоположение границ которого описано (далее - объект)

Раздел 1

Сведения об объекте		
№ п/п	Характеристики объекта	Описание характеристик
1	2	3
1	Местоположение объекта	303509, Орловская область, м.р-н Новосильский, с.п. Вяжевское, с Бедьково
2	Площадь объекта +/- величина погрешности определения площади (Р+/- Дельта Р)	1090869 кв.м ± 366.00 кв.м
3	Иные характеристики объекта	–

Раздел 2

Сведения о местоположении границ объекта					
1. Система координат МСК-57, зона 2					
2. Сведения о характерных точках границ объекта					
Обозначение характерных точек границ	Координаты, м		Метод определения координат характерной точки	Средняя квадратическая погрешность положения характерной точки (M_t), м	Описание обозначения точки на местности (при наличии)
	X	Y			
1	2	3	4	5	6
1	361511.29	2145991.75	–	–	–
2	361488.37	2146002.44	–	–	–
3	361401.30	2145807.45	–	–	–
4	361282.96	2145615.44	–	–	–
5	361241.71	2145552.51	–	–	–
6	361197.86	2145574.98	–	–	–
7	361214.84	2145607.26	–	–	–
8	361235.43	2145631.47	–	–	–
9	361242.59	2145652.96	–	–	–
10	361256.02	2145669.97	–	–	–
11	361292.75	2145717.44	–	–	–
12	361340.23	2145802.55	–	–	–
13	361349.18	2145827.63	–	–	–
14	361342.91	2145837.49	–	–	–
15	361340.23	2145848.22	–	–	–
16	361344.69	2145852.71	–	–	–
17	361361.72	2145853.60	–	–	–
18	361374.27	2145861.65	–	–	–
19	361416.37	2145931.54	–	–	–
20	361428.91	2145966.46	–	–	–
21	361430.70	2145991.56	–	–	–
22	361426.20	2146028.27	–	–	–
23	361420.85	2146047.99	–	–	–
24	361391.28	2146070.37	–	–	–
25	361350.07	2146110.69	–	–	–
26	361327.70	2146140.23	–	–	–
27	361301.73	2146188.62	–	–	–
28	361279.32	2146272.81	–	–	–
29	361276.61	2146301.61	–	–	–
30	361273.94	2146330.14	–	–	–
31	361273.94	2146387.73	–	–	–
32	361212.93	2146320.07	–	–	–
33	361185.36	2146342.81	–	–	–
34	361124.83	2146305.87	–	–	–
35	361089.00	2146284.03	–	–	–
36	361048.15	2146241.41	–	–	–
37	361023.18	2146261.40	–	–	–
38	360736.07	2145903.11	–	–	–
39	360711.08	2145919.34	–	–	–
40	360649.92	2145826.98	–	–	–
41	360627.44	2145779.54	–	–	–
42	360592.50	2145687.16	–	–	–
43	360585.03	2145665.94	–	–	–
44	360617.47	2145630.98	–	–	–
45	360621.21	2145612.24	–	–	–
46	360616.22	2145582.30	–	–	–
47	360644.92	2145558.58	–	–	–
48	360568.77	2145420.03	–	–	–
49	360508.88	2145352.61	–	–	–
50	360483.90	2145297.68	–	–	–

51	360480.16	2145258.97	–	–	–
52	360485.14	2145234.00	–	–	–
53	360508.88	2145191.56	–	–	–
54	360515.10	2145169.09	–	–	–
55	360512.61	2145144.12	–	–	–
56	360473.91	2145112.90	–	–	–
57	360415.23	2145069.22	–	–	–
58	360395.27	2145065.48	–	–	–
59	360360.32	2145069.22	–	–	–
60	360300.41	2145060.48	–	–	–
61	360209.25	2145030.53	–	–	–
62	360119.38	2145023.03	–	–	–
63	360046.99	2145026.78	–	–	–
64	359920.89	2145051.74	–	–	–
65	359905.93	2145026.78	–	–	–
66	359900.92	2144995.58	–	–	–
67	359942.11	2144980.59	–	–	–
68	359968.33	2144964.37	–	–	–
69	359992.05	2144940.65	–	–	–
70	359994.54	2144914.43	–	–	–
71	359985.80	2144876.98	–	–	–
72	359969.59	2144853.28	–	–	–
73	359960.85	2144827.05	–	–	–
74	359942.12	2144799.57	–	–	–
75	359863.47	2144713.45	–	–	–
76	359857.22	2144699.71	–	–	–
77	359860.98	2144695.97	–	–	–
78	359890.93	2144724.68	–	–	–
79	359975.82	2144808.31	–	–	–
80	360020.76	2144840.78	–	–	–
81	360039.49	2144871.98	–	–	–
82	360059.47	2144888.22	–	–	–
83	360086.91	2144884.47	–	–	–
84	360108.14	2144875.74	–	–	–
85	360141.85	2144869.49	–	–	–
86	360168.07	2144879.49	–	–	–
87	360189.29	2144893.21	–	–	–
88	360240.47	2144898.20	–	–	–
89	360319.11	2144924.42	–	–	–
90	360391.52	2144951.88	–	–	–
91	360421.49	2144951.88	–	–	–
92	360457.68	2144944.39	–	–	–
93	360511.35	2144924.42	–	–	–
94	360446.43	2144828.28	–	–	–
95	360405.27	2144768.39	–	–	–
96	360360.30	2144713.45	–	–	–
97	360362.80	2144682.26	–	–	–
98	360410.24	2144685.98	–	–	–
99	360443.94	2144683.48	–	–	–
100	360491.40	2144673.51	–	–	–
101	360497.62	2144688.49	–	–	–
102	360515.10	2144703.45	–	–	–
103	360518.86	2144712.19	–	–	–
104	360513.84	2144727.19	–	–	–
105	360515.10	2144739.68	–	–	–
106	360527.59	2144768.38	–	–	–
107	360565.03	2144828.28	–	–	–
108	360607.48	2144879.49	–	–	–
109	360639.93	2144925.66	–	–	–
110	360674.90	2145003.06	–	–	–
111	360706.10	2145050.52	–	–	–
112	360733.56	2145094.19	–	–	–
113	360779.06	2145145.96	–	–	–
114	360805.02	2145151.42	–	–	–
115	360829.74	2145156.61	–	–	–
116	360827.50	2145134.66	–	–	–
117	360834.18	2145101.90	–	–	–

118	360840.90	2145064.70	–	–	–
119	360852.81	2145035.67	–	–	–
120	360923.50	2144938.92	–	–	–
121	360980.07	2144875.68	–	–	–
122	361069.35	2144794.44	–	–	–
123	361070.54	2144807.06	–	–	–
124	361074.36	2144847.02	–	–	–
125	361104.45	2144887.95	–	–	–
126	361123.66	2144901.24	–	–	–
127	361211.94	2144888.92	–	–	–
128	361282.84	2144930.65	–	–	–
129	361332.77	2145087.96	–	–	–
130	361406.43	2145357.58	–	–	–
131	361400.17	2145421.25	–	–	–
132	361393.92	2145457.47	–	–	–
133	361418.01	2145537.54	–	–	–
134	361470.13	2145520.76	–	–	–
135	361517.41	2145669.77	–	–	–
136	361409.35	2145711.47	–	–	–
137	361482.57	2145814.48	–	–	–
138	361473.84	2145824.47	–	–	–
1	361511.29	2145991.75	–	–	–

3. Сведения о характерных точках части (частей) границы объекта

Обозначение характерных точек части границы	Координаты, м		Метод определения координат характерной точки	Средняя квадратическая погрешность положения характерной точки (M_t), м	Описание обозначения точки на местности (при наличии)
	X	Y			
1	2	3	4	5	6
–	–	–	–	–	–

Раздел 4

План границ объекта

Масштаб 1:3000

Условные обозначения:

- • — Характерная точка границы, сведения о которой позволяют однозначно определить ее положение на местности.
- —— — Вновь образованная часть границы земельных участков, сведения о которой достаточны для определения ее местоположения.

ГРАФИЧЕСКОЕ ОПИСАНИЕ

местоположения границ населенных пунктов, территориальных зон,
особо охраняемых природных территорий,
зон с особыми условиями использования территории

Граница с. Вяжи-Заверх Вяжевского сельского поселения Новосильского района Орловской области
(наименование объекта, местоположение границ которого описано (далее - объект)

Раздел 1

Сведения об объекте		
№ п/п	Характеристики объекта	Описание характеристик
1	2	3
1	Местоположение объекта	303509, Орловская область, м.р-н Новосильский, с.п. Вяжевское, с Вяжи-Заверх
2	Площадь объекта +/- величина погрешности определения площади (Р+/- Дельта Р)	1670746 кв.м ± 452.00 кв.м
3	Иные характеристики объекта	–

Раздел 2

Сведения о местоположении границ объекта					
1. Система координат МСК-57, зона 2					
2. Сведения о характерных точках границ объекта					
Обозначение характерных точек границ	Координаты, м		Метод определения координат характерной точки	Средняя квадратическая погрешность положения характерной точки (M_t), м	Описание обозначения точки на местности (при наличии)
	X	Y			
1	2	3	4	5	6
Граница1(1)	–	–	–	–	–
1	365291.15	2146039.75	–	–	–
2	365312.20	2146040.16	–	–	–
3	365865.92	2147064.95	–	–	–
4	365859.83	2147081.58	–	–	–
5	365737.07	2146852.54	–	–	–
6	365480.80	2146368.67	–	–	–
1	365291.15	2146039.75	–	–	–
Граница1(2)	–	–	–	–	–
7	365479.26	2146064.90	–	–	–
8	365512.90	2146082.18	–	–	–
9	365538.09	2146094.12	–	–	–
10	365905.81	2146795.59	–	–	–
11	365897.53	2146813.92	–	–	–
12	365897.01	2146815.23	–	–	–
13	365891.46	2146827.83	–	–	–
7	365479.26	2146064.90	–	–	–
Граница1(3)	–	–	–	–	–
14	365806.15	2146188.79	–	–	–
15	365949.18	2146676.17	–	–	–
16	365923.19	2146687.67	–	–	–
17	365779.44	2146193.86	–	–	–
14	365806.15	2146188.79	–	–	–
Граница1(4)	–	–	–	–	–
18	365370.14	2146272.90	–	–	–
19	365381.35	2146293.94	–	–	–
20	365395.46	2146307.56	–	–	–
21	365399.99	2146315.41	–	–	–
22	365204.07	2146357.76	–	–	–
23	365203.57	2146337.99	–	–	–
24	365207.34	2146308.34	–	–	–
18	365370.14	2146272.90	–	–	–
Граница1(5)	–	–	–	–	–
25	365623.32	2146724.46	–	–	–
26	365640.27	2146759.39	–	–	–
27	365443.87	2146804.73	–	–	–
28	365435.04	2146768.12	–	–	–
25	365623.32	2146724.46	–	–	–
Граница1(6)	–	–	–	–	–
29	364728.56	2147306.15	–	–	–
30	364756.15	2147340.23	–	–	–
31	364710.03	2147367.99	–	–	–
32	364665.26	2147303.55	–	–	–
29	364728.56	2147306.15	–	–	–
Граница1(7)	–	–	–	–	–
33	366096.48	2147377.09	–	–	–
34	366120.41	2147424.94	–	–	–
35	366120.83	2147431.75	–	–	–
36	366123.01	2147466.57	–	–	–
37	366126.17	2147516.80	–	–	–

38	366119.45	2147565.61	–	–	–
39	366106.06	2147604.85	–	–	–
40	366106.06	2147647.92	–	–	–
41	366115.21	2147719.46	–	–	–
42	366135.30	2147715.03	–	–	–
43	366140.24	2147767.32	–	–	–
44	366126.52	2147770.19	–	–	–
45	366134.77	2147786.68	–	–	–
46	366149.13	2147823.99	–	–	–
47	366152.00	2147848.88	–	–	–
48	366130.07	2147985.90	–	–	–
49	366121.58	2148016.30	–	–	–
50	366097.62	2148098.69	–	–	–
51	366085.76	2148132.94	–	–	–
52	366073.41	2148163.01	–	–	–
53	366052.43	2148203.61	–	–	–
54	366008.44	2148219.24	–	–	–
55	366012.28	2148098.66	–	–	–
56	366019.94	2147967.56	–	–	–
57	366020.88	2147833.56	–	–	–
58	366019.56	2147823.94	–	–	–
59	366019.07	2147824.14	–	–	–
60	366014.41	2147809.86	–	–	–
61	366017.47	2147808.45	–	–	–
62	366015.14	2147791.48	–	–	–
63	366007.96	2147773.72	–	–	–
64	365996.08	2147756.16	–	–	–
65	365969.38	2147730.92	–	–	–
66	365960.54	2147744.94	–	–	–
67	365939.14	2147730.28	–	–	–
68	365943.24	2147721.14	–	–	–
69	365926.80	2147710.52	–	–	–
70	365894.14	2147713.57	–	–	–
71	365871.30	2147705.62	–	–	–
72	365868.11	2147711.57	–	–	–
73	365838.11	2147705.30	–	–	–
74	365841.25	2147699.73	–	–	–
75	365828.55	2147692.32	–	–	–
76	365829.30	2147691.03	–	–	–
77	365790.34	2147682.20	–	–	–
78	365776.12	2147696.34	–	–	–
79	365703.36	2147808.66	–	–	–
80	365609.26	2147981.28	–	–	–
81	365558.72	2148060.48	–	–	–
82	365615.12	2148117.82	–	–	–
83	365620.86	2148134.04	–	–	–
84	365614.18	2148150.34	–	–	–
85	365611.34	2148152.54	–	–	–
86	365605.56	2148157.03	–	–	–
87	365598.21	2148162.74	–	–	–
88	365596.93	2148163.74	–	–	–
89	365573.95	2148164.45	–	–	–
90	365536.42	2148172.98	–	–	–
91	365508.22	2148183.06	–	–	–
92	365485.94	2148202.98	–	–	–
93	365461.46	2148217.00	–	–	–
94	365403.20	2148332.44	–	–	–
95	365366.02	2148370.26	–	–	–
96	365313.24	2148398.20	–	–	–
97	365239.98	2148325.46	–	–	–
98	365151.94	2148262.30	–	–	–
99	365112.70	2148315.88	–	–	–
100	365101.57	2148312.71	–	–	–
101	365095.02	2148321.59	–	–	–
102	365066.01	2148303.51	–	–	–
103	365069.82	2148297.08	–	–	–
104	365039.02	2148275.70	–	–	–

105	364985.10	2148234.16	–	–	–
106	364960.94	2148222.42	–	–	–
107	364964.63	2148212.83	–	–	–
108	364958.64	2148207.76	–	–	–
109	364929.32	2148185.06	–	–	–
110	364924.83	2148194.98	–	–	–
111	364893.98	2148179.07	–	–	–
112	364892.52	2148182.01	–	–	–
113	364852.95	2148153.10	–	–	–
114	364843.92	2148162.56	–	–	–
115	364730.57	2148285.11	–	–	–
116	364701.75	2148257.99	–	–	–
117	364826.23	2148127.70	–	–	–
118	364848.60	2148107.49	–	–	–
119	364839.95	2148097.71	–	–	–
120	364829.65	2148082.81	–	–	–
121	364816.51	2148097.88	–	–	–
122	364672.19	2148245.72	–	–	–
123	364644.82	2148214.56	–	–	–
124	364798.29	2148055.80	–	–	–
125	364806.10	2148048.66	–	–	–
126	364784.46	2148017.32	–	–	–
127	364767.63	2147991.86	–	–	–
128	364760.64	2147998.67	–	–	–
129	364757.93	2148001.38	–	–	–
130	364625.08	2148134.38	–	–	–
131	364592.74	2148091.12	–	–	–
132	364735.95	2147976.56	–	–	–
133	364745.14	2147974.80	–	–	–
134	364715.86	2147940.83	–	–	–
135	364698.88	2147925.43	–	–	–
136	364691.81	2147910.34	–	–	–
137	364689.94	2147896.50	–	–	–
138	364687.70	2147879.13	–	–	–
139	364667.09	2147849.87	–	–	–
140	364505.02	2147958.26	–	–	–
141	364482.68	2147923.45	–	–	–
142	364649.34	2147811.68	–	–	–
143	364658.62	2147804.70	–	–	–
144	364621.76	2147750.25	–	–	–
145	364616.27	2147710.87	–	–	–
146	364613.88	2147703.44	–	–	–
147	364595.17	2147656.87	–	–	–
148	364599.31	2147654.41	–	–	–
149	364579.59	2147610.71	–	–	–
150	364577.11	2147605.35	–	–	–
151	364566.59	2147588.48	–	–	–
152	364362.49	2147717.02	–	–	–
153	364325.58	2147652.32	–	–	–
154	364320.34	2147611.30	–	–	–
155	364522.72	2147505.19	–	–	–
156	364532.13	2147507.36	–	–	–
157	364519.30	2147482.23	–	–	–
158	364462.25	2147406.99	–	–	–
159	364459.06	2147354.24	–	–	–
160	364473.63	2147345.93	–	–	–
161	364548.83	2147346.26	–	–	–
162	364553.94	2147348.78	–	–	–
163	364609.96	2147407.17	–	–	–
164	364661.28	2147474.33	–	–	–
165	364742.33	2147428.67	–	–	–
166	364731.87	2147409.00	–	–	–
167	364804.00	2147370.20	–	–	–
168	364861.24	2147319.37	–	–	–
169	364833.31	2147265.34	–	–	–
170	364814.54	2147168.27	–	–	–
171	364752.91	2147015.09	–	–	–

172	364766.73	2147004.92	–	–	–
173	364780.86	2147001.95	–	–	–
174	364803.96	2147000.46	–	–	–
175	364816.59	2146987.80	–	–	–
176	364824.03	2146973.67	–	–	–
177	364822.56	2146937.95	–	–	–
178	364824.77	2146911.14	–	–	–
179	364831.49	2146847.89	–	–	–
180	364838.93	2146805.46	–	–	–
181	364839.68	2146731.78	–	–	–
182	364860.50	2146707.97	–	–	–
183	364875.39	2146692.33	–	–	–
184	364882.10	2146690.11	–	–	–
185	364886.54	2146701.26	–	–	–
186	364887.31	2146755.60	–	–	–
187	364891.03	2146766.02	–	–	–
188	364896.98	2146765.28	–	–	–
189	364903.68	2146752.62	–	–	–
190	364910.37	2146728.81	–	–	–
191	364923.76	2146707.97	–	–	–
192	364942.37	2146682.66	–	–	–
193	365147.01	2146779.64	–	–	–
194	365165.63	2146785.83	–	–	–
195	365195.44	2146808.20	–	–	–
196	365273.67	2146796.39	–	–	–
197	365288.55	2146923.91	–	–	–
198	365300.46	2146923.03	–	–	–
199	365301.16	2146922.87	–	–	–
200	365463.37	2146885.61	–	–	–
201	365481.88	2146962.40	–	–	–
202	365496.22	2147021.89	–	–	–
203	365339.51	2147058.23	–	–	–
204	365332.97	2147058.76	–	–	–
205	365342.13	2147078.22	–	–	–
206	365350.37	2147097.45	–	–	–
207	365357.47	2147124.24	–	–	–
208	365360.44	2147139.58	–	–	–
209	365373.13	2147139.10	–	–	–
210	365387.92	2147137.98	–	–	–
211	365456.19	2147128.27	–	–	–
212	365477.78	2147128.74	–	–	–
213	365499.70	2147130.65	–	–	–
214	365531.20	2147126.28	–	–	–
215	365593.20	2147123.29	–	–	–
216	365607.44	2147130.79	–	–	–
217	365619.42	2147142.93	–	–	–
218	365635.49	2147163.65	–	–	–
219	365640.44	2147170.03	–	–	–
220	365654.98	2147180.78	–	–	–
221	365695.79	2147191.73	–	–	–
222	365771.66	2147192.83	–	–	–
223	365814.66	2147185.83	–	–	–
224	365862.96	2147183.26	–	–	–
225	365907.07	2147177.19	–	–	–
226	365993.94	2147382.95	–	–	–
227	366083.23	2147359.60	–	–	–
33	366096.48	2147377.09	–	–	–
Граница1(8)	–	–	–	–	–
228	365021.02	2148285.70	–	–	–
229	365035.09	2148299.60	–	–	–
230	365049.25	2148323.55	–	–	–
231	365017.95	2148326.15	–	–	–
232	365012.99	2148322.93	–	–	–
233	364999.07	2148307.72	–	–	–
228	365021.02	2148285.70	–	–	–
3. Сведения о характерных точках части (частей) границы объекта					

Обозначение характерных точек части границы	Координаты, м		Метод определения координат характерной точки	Средняя квадратическая погрешность положения характерной точки (M_t), м	Описание обозначения точки на местности (при наличии)
	X	Y			
1	2	3	4	5	6
–	–	–	–	–	–

Раздел 4

План границ объекта

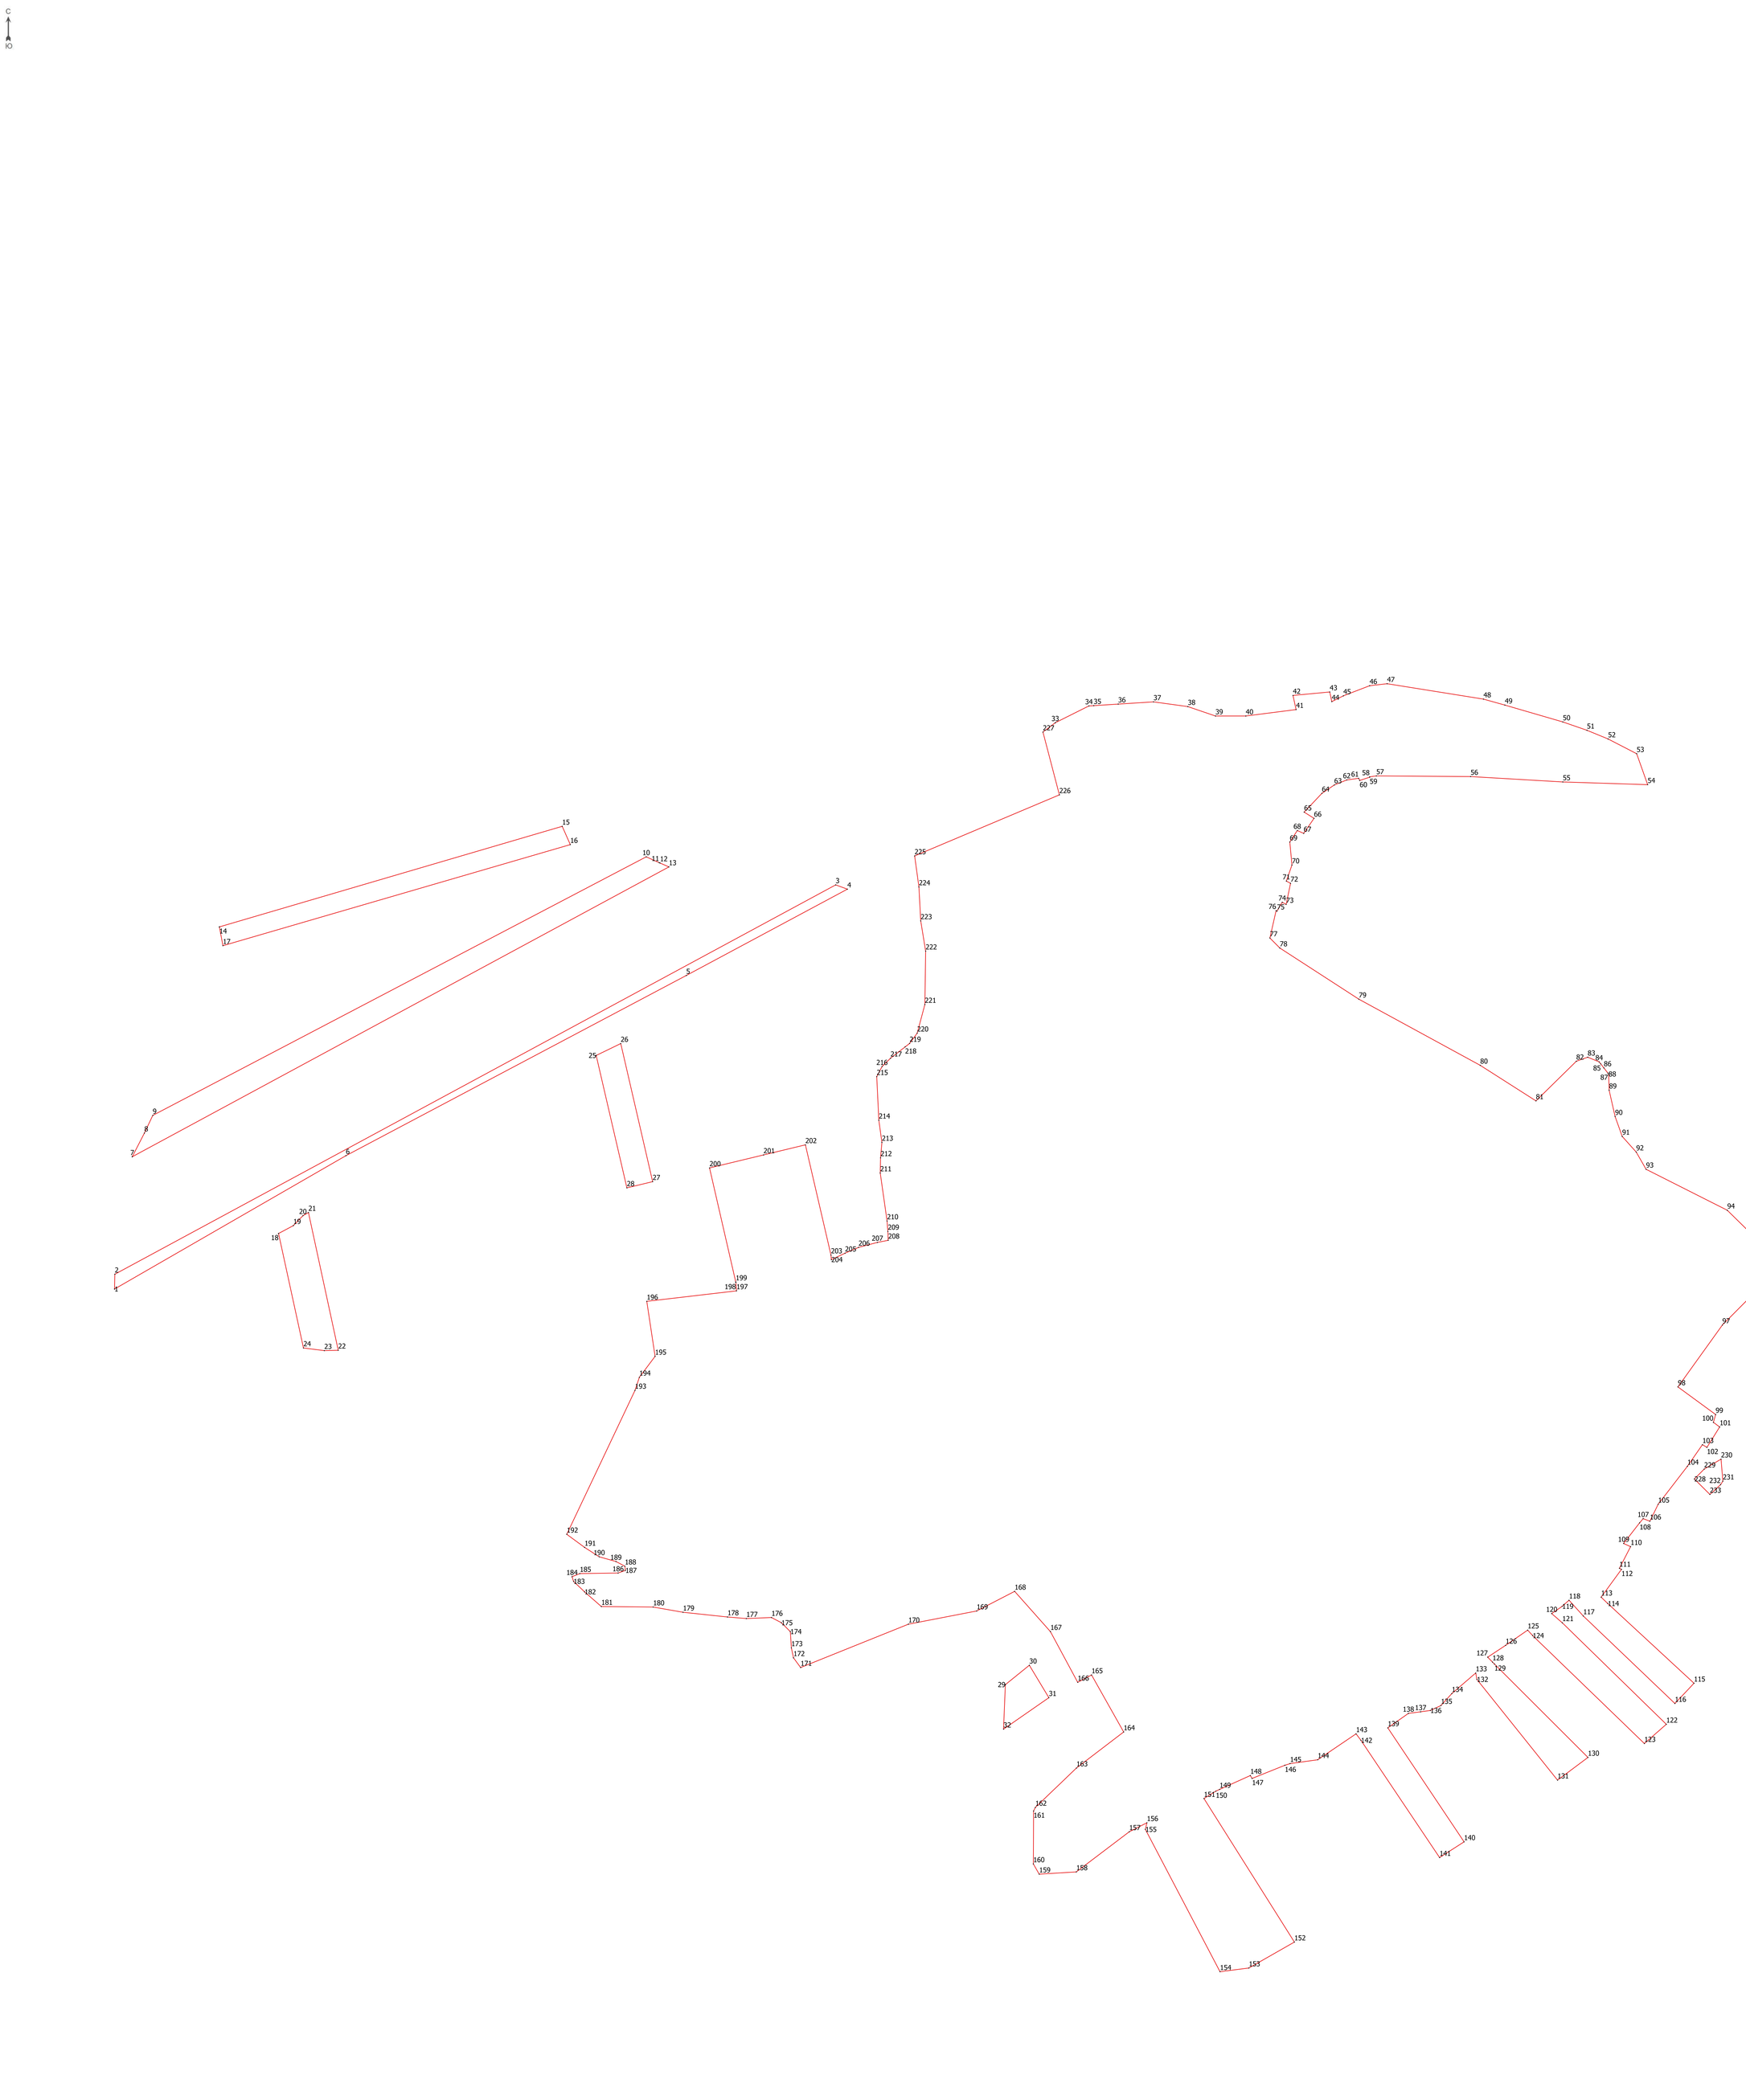

Масштаб 1:3500

Условные обозначения:

- Характерная точка границы, сведения о которой позволяют однозначно определить ее положение на местности.
- Вновь образованная часть границы земельных участков, сведения о которой достаточны для определения ее местоположения.

ГРАФИЧЕСКОЕ ОПИСАНИЕ

местоположения границ населенных пунктов, территориальных зон,
особо охраняемых природных территорий,
зон с особыми условиями использования территории

Граница с. Вяжи-Заречье Вяжевского сельского поселения Новосильского района Орловской области
(наименование объекта, местоположение границ которого описано (далее - объект)

Раздел 1

Сведения об объекте		
№ п/п	Характеристики объекта	Описание характеристик
1	2	3
1	Местоположение объекта	303509, Орловская область, м.р-н Новосильский, с.п. Вяжевское, с Вяжи-Заречье
2	Площадь объекта +/- величина погрешности определения площади (Р+/- Дельта Р)	1037239 кв.м ± 356.00 кв.м
3	Иные характеристики объекта	–

Раздел 2

Сведения о местоположении границ объекта					
1. Система координат МСК-57, зона 2					
2. Сведения о характерных точках границ объекта					
Обозначение характерных точек границ	Координаты, м		Метод определения координат характерной точки	Средняя квадратическая погрешность положения характерной точки (M_t), м	Описание обозначения точки на местности (при наличии)
	X	Y			
1	2	3	4	5	6
Граница1(1)	–	–	–	–	–
1	363649.55	2145651.46	–	–	–
2	363691.25	2145758.87	–	–	–
3	363697.35	2145756.44	–	–	–
4	363699.78	2145763.16	–	–	–
5	363706.29	2145781.12	–	–	–
6	363726.42	2145836.66	–	–	–
7	363727.57	2145839.84	–	–	–
8	363739.15	2145892.81	–	–	–
9	363737.71	2145893.39	–	–	–
10	363750.83	2145946.19	–	–	–
11	363753.78	2145959.64	–	–	–
12	363763.65	2145986.87	–	–	–
13	363767.78	2145995.69	–	–	–
14	363779.82	2146021.36	–	–	–
15	363791.81	2146033.51	–	–	–
16	363805.72	2146039.57	–	–	–
17	363819.41	2146039.86	–	–	–
18	363813.64	2146049.52	–	–	–
19	363806.84	2146054.13	–	–	–
20	363813.13	2146072.34	–	–	–
21	363863.87	2146044.23	–	–	–
22	363882.15	2146072.10	–	–	–
23	363891.78	2146093.21	–	–	–
24	363910.25	2146123.67	–	–	–
25	363916.13	2146133.35	–	–	–
26	363921.58	2146147.74	–	–	–
27	363922.82	2146157.13	–	–	–
28	363919.06	2146163.90	–	–	–
29	363907.38	2146171.57	–	–	–
30	363900.70	2146180.79	–	–	–
31	363902.07	2146207.07	–	–	–
32	363902.23	2146210.00	–	–	–
33	363911.35	2146226.92	–	–	–
34	363922.66	2146247.91	–	–	–
35	363932.51	2146270.08	–	–	–
36	363933.65	2146272.63	–	–	–
37	363951.06	2146306.80	–	–	–
38	363969.64	2146343.25	–	–	–
39	363978.57	2146360.77	–	–	–
40	363987.07	2146379.71	–	–	–
41	364001.60	2146412.06	–	–	–
42	364004.37	2146416.46	–	–	–
43	364026.61	2146451.82	–	–	–
44	364032.60	2146461.35	–	–	–
45	364041.60	2146478.48	–	–	–
46	364045.21	2146490.47	–	–	–
47	364045.97	2146492.98	–	–	–
48	364061.40	2146529.33	–	–	–
49	364061.85	2146530.01	–	–	–

50	364083.15	2146571.66	–	–	–
51	364078.93	2146574.06	–	–	–
52	363984.22	2146618.33	–	–	–
53	363893.99	2146643.70	–	–	–
54	363827.48	2146523.70	–	–	–
55	363774.00	2146400.28	–	–	–
56	363696.52	2146193.90	–	–	–
57	363538.13	2145882.60	–	–	–
58	363470.25	2145753.70	–	–	–
59	363349.57	2145576.11	–	–	–
60	363262.49	2145460.91	–	–	–
61	363146.27	2145318.64	–	–	–
62	363326.23	2145290.04	–	–	–
63	363398.69	2145278.18	–	–	–
64	363438.14	2145272.41	–	–	–
65	363491.03	2145270.36	–	–	–
66	363529.82	2145264.33	–	–	–
67	363572.99	2145254.31	–	–	–
68	363650.91	2145244.52	–	–	–
69	363636.15	2145160.90	–	–	–
70	363679.21	2145185.49	–	–	–
71	363790.17	2145172.79	–	–	–
72	363808.29	2145254.01	–	–	–
73	363833.87	2145265.83	–	–	–
74	363886.38	2145257.70	–	–	–
75	363900.02	2145240.10	–	–	–
76	363889.03	2145166.33	–	–	–
77	363910.41	2145158.18	–	–	–
78	364031.89	2145146.90	–	–	–
79	364070.31	2145136.29	–	–	–
80	364172.41	2145128.93	–	–	–
81	364185.82	2145127.62	–	–	–
82	364182.39	2144982.26	–	–	–
83	364150.25	2144985.01	–	–	–
84	364091.22	2144991.17	–	–	–
85	364080.72	2144941.92	–	–	–
86	364062.40	2144807.21	–	–	–
87	364049.63	2144762.76	–	–	–
88	364035.03	2144711.98	–	–	–
89	364034.20	2144709.08	–	–	–
90	364033.16	2144647.48	–	–	–
91	364027.10	2144625.07	–	–	–
92	364022.73	2144608.85	–	–	–
93	364014.23	2144560.65	–	–	–
94	364013.34	2144555.59	–	–	–
95	364027.94	2144538.89	–	–	–
96	364022.51	2144495.44	–	–	–
97	364017.51	2144455.39	–	–	–
98	364013.08	2144435.86	–	–	–
99	363999.38	2144375.31	–	–	–
100	363992.46	2144344.71	–	–	–
101	363982.48	2144324.78	–	–	–
102	363971.67	2144321.04	–	–	–
103	363960.48	2144321.87	–	–	–
104	363950.24	2144328.85	–	–	–
105	363939.56	2144339.06	–	–	–
106	363916.26	2144350.44	–	–	–
107	363908.54	2144348.24	–	–	–
108	363905.80	2144350.98	–	–	–
109	363898.92	2144320.44	–	–	–
110	363887.01	2144267.46	–	–	–
111	363902.66	2144263.28	–	–	–
112	363939.21	2144247.63	–	–	–
113	363951.72	2144236.16	–	–	–
114	363947.19	2144211.82	–	–	–
115	363935.14	2144146.99	–	–	–
116	363925.26	2144105.23	–	–	–

117	363908.08	2144047.59	–	–	–
118	363902.11	2144027.63	–	–	–
119	363901.64	2144016.45	–	–	–
120	363903.02	2144012.10	–	–	–
121	363898.52	2143987.31	–	–	–
122	363888.03	2143929.62	–	–	–
123	363880.74	2143889.53	–	–	–
124	363878.06	2143872.44	–	–	–
125	363869.10	2143815.29	–	–	–
126	363864.05	2143783.04	–	–	–
127	363849.44	2143741.27	–	–	–
128	363880.74	2143711.01	–	–	–
129	363877.60	2143679.69	–	–	–
130	363937.70	2143680.85	–	–	–
131	363950.86	2143697.33	–	–	–
132	363963.48	2143733.37	–	–	–
133	364005.48	2143898.76	–	–	–
134	364003.70	2143913.38	–	–	–
135	364011.99	2143995.03	–	–	–
136	364080.14	2143984.53	–	–	–
137	364098.87	2144134.73	–	–	–
138	364123.13	2144205.49	–	–	–
139	364136.86	2144303.19	–	–	–
140	364194.02	2144592.66	–	–	–
141	364208.35	2144603.57	–	–	–
142	364236.74	2144640.16	–	–	–
143	364271.21	2144753.95	–	–	–
144	364293.11	2144779.02	–	–	–
145	364302.53	2144808.26	–	–	–
146	364303.56	2144833.32	–	–	–
147	364287.92	2144851.04	–	–	–
148	364301.48	2144939.79	–	–	–
149	364289.25	2144949.35	–	–	–
150	364315.07	2145053.89	–	–	–
151	364319.98	2145092.02	–	–	–
152	364335.99	2145128.92	–	–	–
153	364356.25	2145231.39	–	–	–
154	364360.84	2145248.33	–	–	–
155	364270.79	2145258.04	–	–	–
156	364064.16	2145309.70	–	–	–
157	363958.39	2145319.55	–	–	–
158	363848.93	2145347.84	–	–	–
159	363803.43	2145361.38	–	–	–
160	363755.49	2145385.92	–	–	–
161	363753.00	2145387.19	–	–	–
162	363732.08	2145414.25	–	–	–
163	363734.56	2145433.32	–	–	–
164	363731.72	2145439.57	–	–	–
165	363729.56	2145484.63	–	–	–
166	363625.35	2145528.42	–	–	–
167	363619.05	2145531.07	–	–	–
168	363621.97	2145545.28	–	–	–
169	363628.77	2145563.77	–	–	–
170	363637.44	2145576.71	–	–	–
171	363637.94	2145578.13	–	–	–
172	363641.52	2145588.33	–	–	–
173	363641.51	2145605.26	–	–	–
174	363647.21	2145624.84	–	–	–
175	363656.78	2145648.44	–	–	–
1	363649.55	2145651.46	–	–	–
Граница1(2)	–	–	–	–	–
176	364357.51	2145719.95	–	–	–
177	364343.63	2145721.36	–	–	–
178	364254.68	2145707.54	–	–	–
179	364217.68	2145640.81	–	–	–
180	364272.90	2145615.02	–	–	–
181	364290.41	2145607.18	–	–	–

182	364329.99	2145614.67	–	–	–
183	364345.32	2145640.84	–	–	–
176	364357.51	2145719.95	–	–	–
Граница1(3)	–	–	–	–	–
184	364140.52	2146072.11	–	–	–
185	364158.59	2146065.99	–	–	–
186	364176.42	2146108.50	–	–	–
187	364117.91	2146146.58	–	–	–
188	364090.22	2146161.11	–	–	–
189	364077.90	2146164.81	–	–	–
190	364063.42	2146149.58	–	–	–
191	364048.16	2146133.56	–	–	–
192	364044.79	2146130.01	–	–	–
193	364038.21	2146117.62	–	–	–
194	364038.27	2146109.73	–	–	–
184	364140.52	2146072.11	–	–	–
Граница1(4)	–	–	–	–	–
195	364443.72	2146131.57	–	–	–
196	364381.32	2146154.54	–	–	–
197	364349.45	2146067.66	–	–	–
198	364370.53	2146051.32	–	–	–
199	364412.72	2146032.65	–	–	–
195	364443.72	2146131.57	–	–	–
Граница1(5)	–	–	–	–	–
200	364915.00	2146216.98	–	–	–
201	364908.88	2146273.54	–	–	–
202	364905.07	2146333.21	–	–	–
203	364902.42	2146375.61	–	–	–
204	364896.47	2146417.36	–	–	–
205	364889.74	2146467.18	–	–	–
206	364890.42	2146469.95	–	–	–
207	364892.17	2146473.53	–	–	–
208	364894.56	2146475.49	–	–	–
209	364898.21	2146477.82	–	–	–
210	364897.74	2146482.54	–	–	–
211	364918.66	2146502.08	–	–	–
212	364957.40	2146513.05	–	–	–
213	364881.46	2146640.16	–	–	–
214	364805.35	2146753.29	–	–	–
215	364799.18	2146785.52	–	–	–
216	364806.03	2146853.40	–	–	–
217	364773.12	2146930.88	–	–	–
218	364742.95	2146958.99	–	–	–
219	364704.55	2146969.96	–	–	–
220	364681.24	2147003.56	–	–	–
221	364414.52	2147122.18	–	–	–
222	364309.61	2147149.61	–	–	–
223	364212.59	2147145.50	–	–	–
224	364114.53	2147104.35	–	–	–
225	364062.08	2147046.07	–	–	–
226	364023.68	2146957.62	–	–	–
227	364067.47	2146936.47	–	–	–
228	364131.90	2146917.21	–	–	–
229	364250.34	2146867.91	–	–	–
230	364340.85	2146833.99	–	–	–
231	364347.66	2146834.45	–	–	–
232	364354.81	2146840.73	–	–	–
233	364384.78	2146893.31	–	–	–
234	364393.15	2146900.96	–	–	–
235	364408.87	2146902.06	–	–	–
236	364424.86	2146896.52	–	–	–
237	364475.50	2146873.82	–	–	–
238	364507.63	2146861.68	–	–	–
239	364548.98	2146834.18	–	–	–
240	364571.55	2146824.28	–	–	–
241	364590.61	2146809.85	–	–	–
242	364604.32	2146784.73	–	–	–

243	364609.43	2146761.13	–	–	–
244	364605.08	2146735.47	–	–	–
245	364605.88	2146726.23	–	–	–
246	364624.17	2146709.97	–	–	–
247	364633.28	2146698.88	–	–	–
248	364661.70	2146680.27	–	–	–
249	364623.65	2146615.47	–	–	–
250	364637.84	2146606.03	–	–	–
251	364651.79	2146600.24	–	–	–
252	364706.97	2146556.80	–	–	–
253	364728.06	2146537.28	–	–	–
254	364743.64	2146510.22	–	–	–
255	364748.99	2146492.71	–	–	–
256	364750.66	2146481.83	–	–	–
257	364747.46	2146434.49	–	–	–
258	364755.35	2146299.94	–	–	–
259	364753.44	2146285.77	–	–	–
260	364748.35	2146275.66	–	–	–
261	364708.64	2146091.28	–	–	–
262	364792.63	2146088.31	–	–	–
263	364823.86	2146087.42	–	–	–
264	364897.82	2146074.10	–	–	–
265	364906.46	2146103.64	–	–	–
266	364910.67	2146172.65	–	–	–
267	364915.58	2146211.62	–	–	–
200	364915.00	2146216.98	–	–	–

3. Сведения о характерных точках части (частей) границы объекта

Обозначение характерных точек части границы	Координаты, м		Метод определения координат характерной точки	Средняя квадратическая погрешность положения характерной точки (M_t), м	Описание обозначения точки на местности (при наличии)
	X	Y			
1	2	3	4	5	6
–	–	–	–	–	–

Раздел 4

План границ объекта

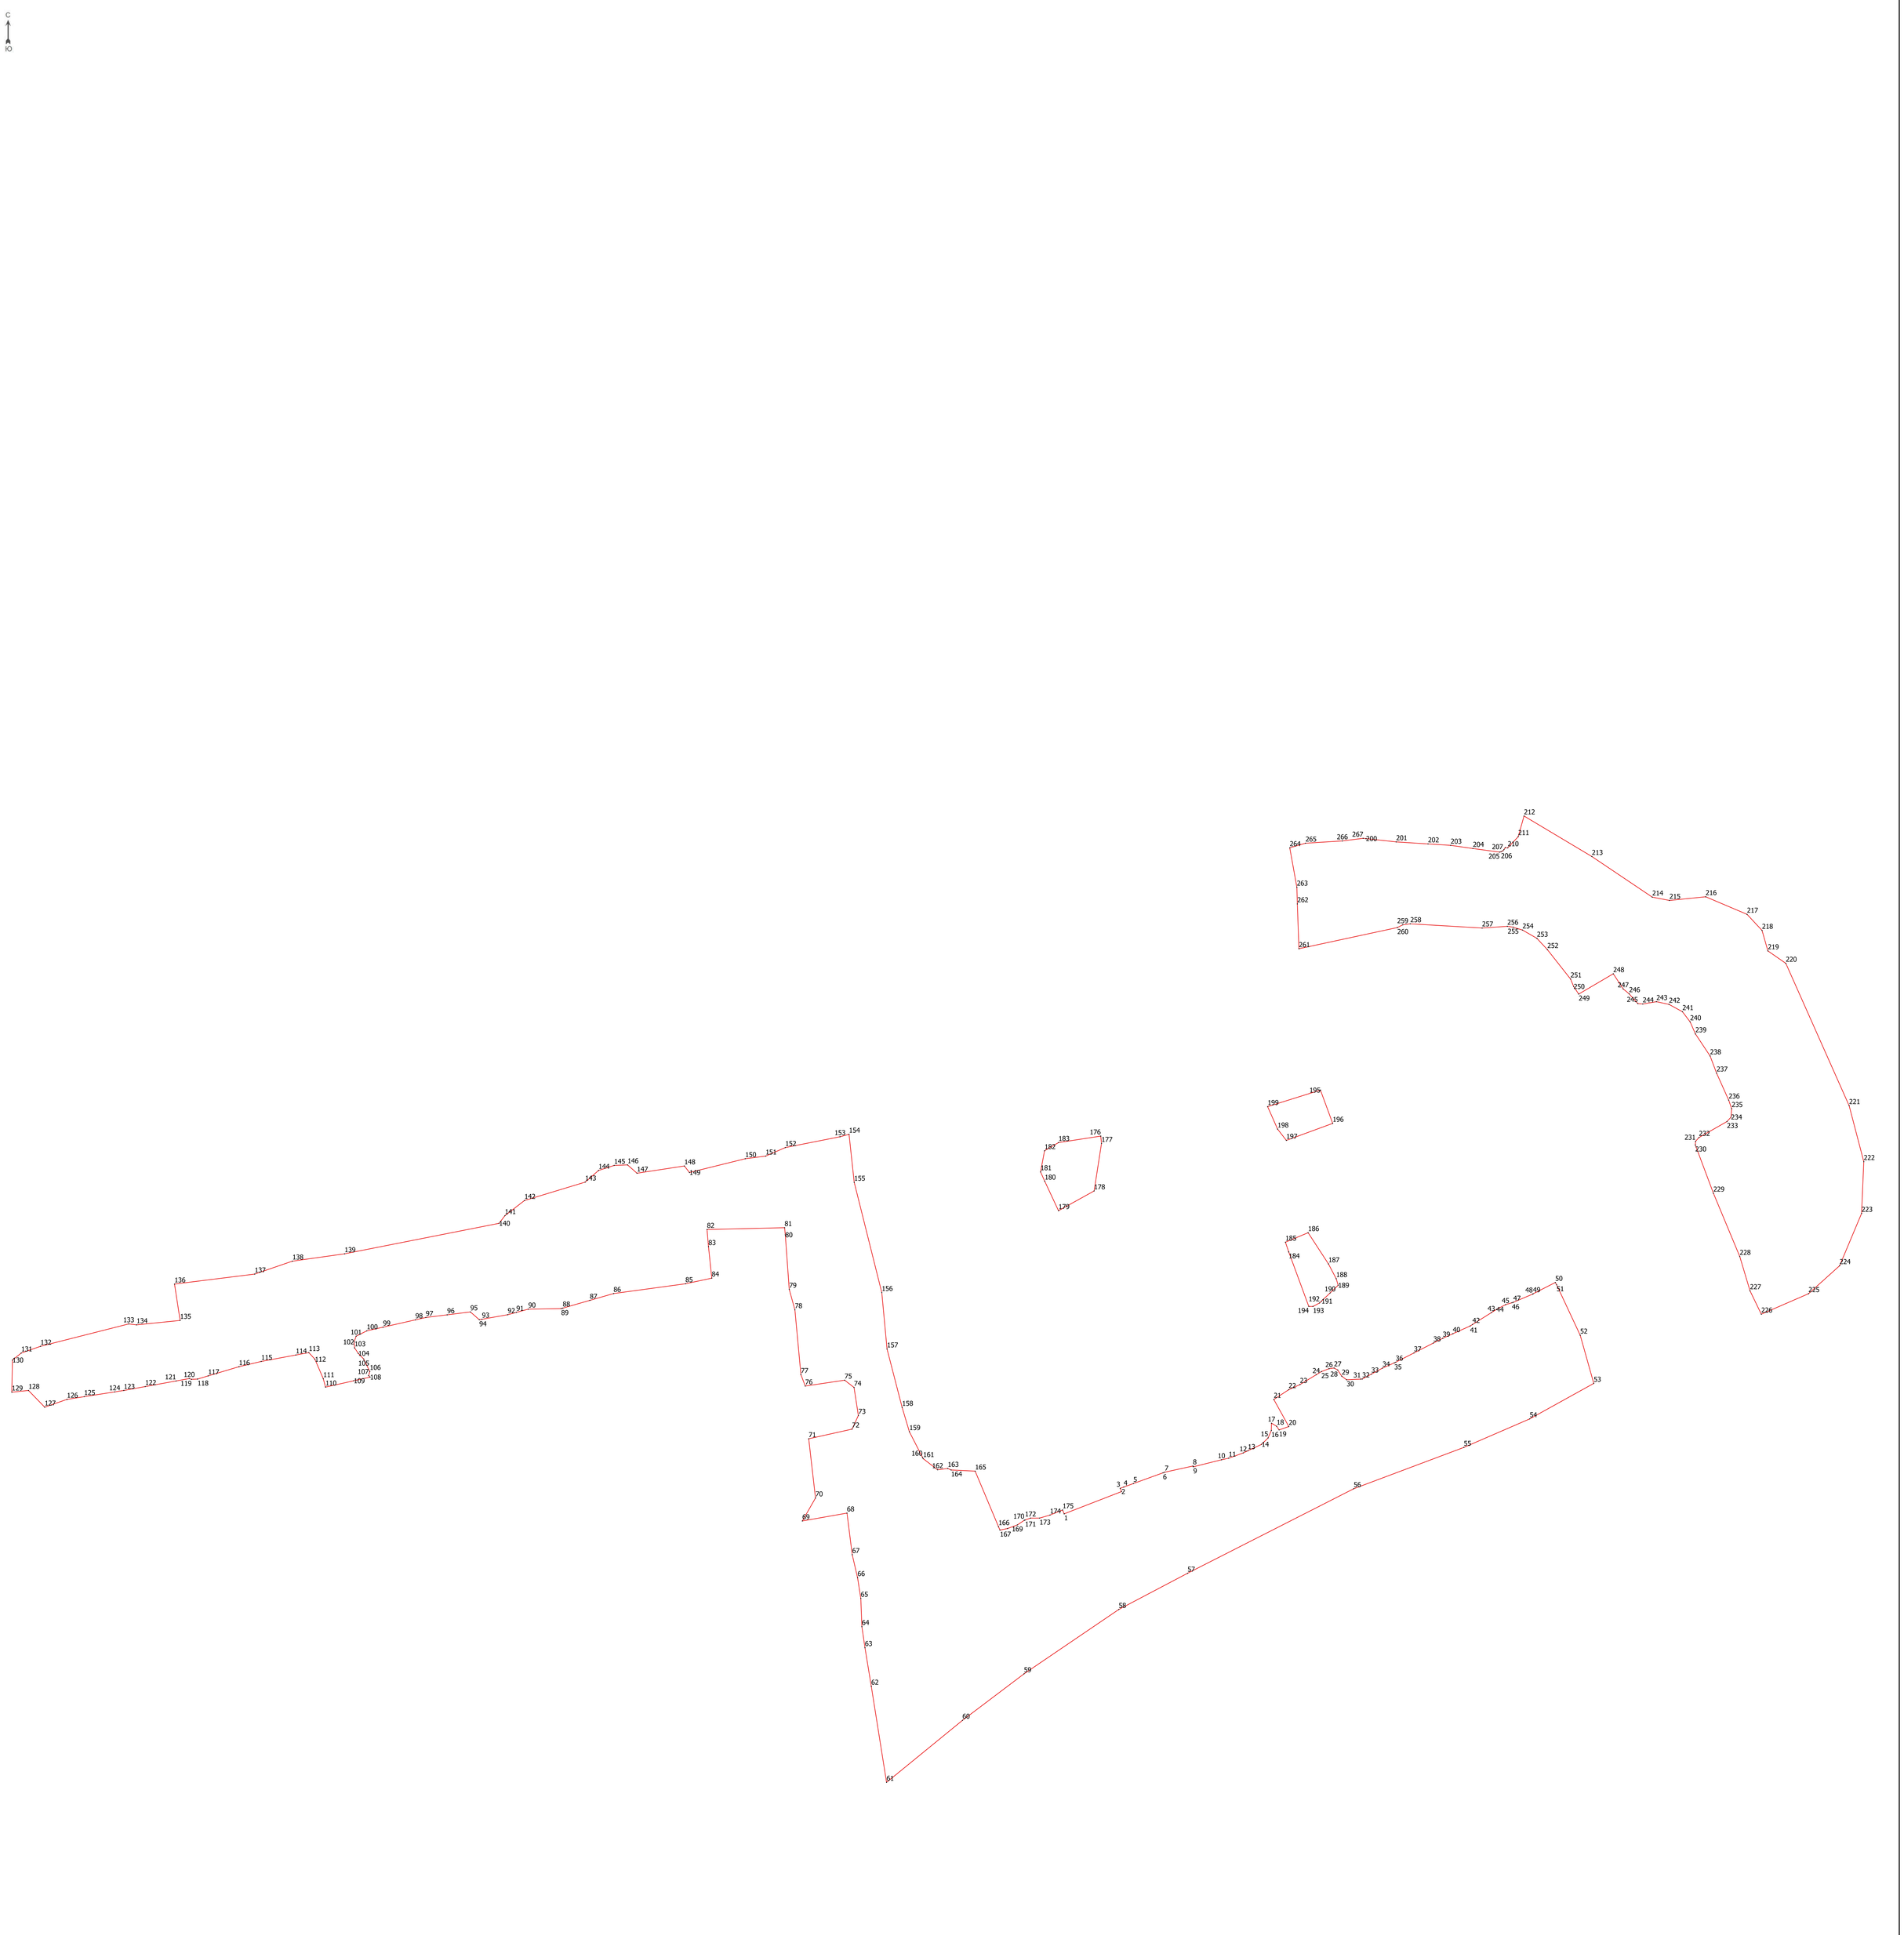

Масштаб 1:4500

Условные обозначения:

- Характерная точка границы, сведения о которой позволяют однозначно определить ее положение на местности.
- Вновь образованная часть границы земельных участков, сведения о которой достаточны для определения ее местоположения.

ГРАФИЧЕСКОЕ ОПИСАНИЕ

местоположения границ населенных пунктов, территориальных зон,
особо охраняемых природных территорий,
зон с особыми условиями использования территории

Граница с. Задушное Вяжевского сельского поселения Новосильского района Орловской области
(наименование объекта, местоположение границ которого описано (далее - объект)

Раздел 1

Сведения об объекте		
№ п/п	Характеристики объекта	Описание характеристик
1	2	3
1	Местоположение объекта	303500, Орловская область, м.р-н Новосильский, с.п. Вяжевское, с Задушное
2	Площадь объекта +/- величина погрешности определения площади (Р+/- Дельта Р)	3957847 кв.м ± 696.00 кв.м
3	Иные характеристики объекта	–

Раздел 2

Сведения о местоположении границ объекта					
1. Система координат МСК-57, зона 2					
2. Сведения о характерных точках границ объекта					
Обозначение характерных точек границ	Координаты, м		Метод определения координат характерной точки	Средняя квадратическая погрешность положения характерной точки (M_t), м	Описание обозначения точки на местности (при наличии)
	X	Y			
1	2	3	4	5	6
Граница1(1)	–	–	–	–	–
1	359968.86	2147111.91	–	–	–
2	359950.17	2147125.61	–	–	–
3	359937.49	2147141.68	–	–	–
4	359916.22	2147157.63	–	–	–
5	359892.33	2147160.74	–	–	–
6	359871.54	2147153.46	–	–	–
7	359836.19	2147131.63	–	–	–
8	359803.97	2147108.76	–	–	–
9	359781.09	2147093.18	–	–	–
10	359751.98	2147083.81	–	–	–
11	359728.09	2147075.51	–	–	–
12	359710.41	2147061.98	–	–	–
13	359694.82	2147039.12	–	–	–
14	359695.86	2147025.59	–	–	–
15	359707.29	2147012.09	–	–	–
16	359719.76	2147003.76	–	–	–
17	359722.88	2146979.86	–	–	–
18	359716.64	2146941.41	–	–	–
19	359701.04	2146905.02	–	–	–
20	359681.30	2146876.96	–	–	–
21	359654.26	2146856.17	–	–	–
22	359619.98	2146834.34	–	–	–
23	359592.93	2146813.55	–	–	–
24	359560.73	2146773.01	–	–	–
25	359538.90	2146744.95	–	–	–
26	359518.09	2146718.95	–	–	–
27	359502.51	2146695.05	–	–	–
28	359491.07	2146676.34	–	–	–
29	359486.91	2146638.91	–	–	–
30	359463.01	2146604.61	–	–	–
31	359446.40	2146587.99	–	–	–
32	359437.02	2146568.23	–	–	–
33	359429.75	2146559.90	–	–	–
34	359416.23	2146556.81	–	–	–
35	359405.84	2146533.93	–	–	–
36	359377.05	2146498.57	–	–	–
37	359402.24	2146482.40	–	–	–
38	359384.74	2146456.21	–	–	–
39	359426.07	2146417.34	–	–	–
40	359433.27	2146400.80	–	–	–
41	359467.45	2146400.79	–	–	–
42	359474.44	2146381.77	–	–	–
43	359483.40	2146367.42	–	–	–
44	359516.00	2146357.02	–	–	–
45	359555.05	2146356.26	–	–	–
46	359576.78	2146351.61	–	–	–
47	359594.51	2146362.53	–	–	–
48	359598.72	2146363.72	–	–	–
49	359606.20	2146388.62	–	–	–

50	359632.92	2146378.74	–	–	–
51	359667.17	2146454.86	–	–	–
52	359709.04	2146429.48	–	–	–
53	359775.01	2146409.19	–	–	–
54	359799.11	2146419.34	–	–	–
55	359816.87	2146435.83	–	–	–
56	359895.53	2146429.48	–	–	–
57	359967.85	2146410.45	–	–	–
58	360125.14	2146369.87	–	–	–
59	360038.89	2146494.18	–	–	–
60	360009.73	2146539.86	–	–	–
61	359967.84	2146579.19	–	–	–
62	359994.49	2146615.97	–	–	–
63	360018.60	2146657.85	–	–	–
64	360002.11	2146674.32	–	–	–
65	360000.82	2146695.91	–	–	–
66	360018.59	2146722.54	–	–	–
67	360072.77	2146760.48	–	–	–
68	360071.39	2146772.01	–	–	–
69	360065.86	2146791.50	–	–	–
70	360046.50	2146829.12	–	–	–
71	360036.91	2146855.94	–	–	–
72	360031.55	2146871.16	–	–	–
73	360036.01	2146916.86	–	–	–
74	360033.79	2146940.47	–	–	–
75	360035.79	2146950.05	–	–	–
76	360035.58	2146990.04	–	–	–
77	360032.85	2147016.56	–	–	–
78	360023.16	2147030.25	–	–	–
79	360001.48	2147036.98	–	–	–
80	359993.49	2147056.35	–	–	–
81	359991.38	2147069.61	–	–	–
82	359985.70	2147085.81	–	–	–
83	359977.91	2147103.71	–	–	–
1	359968.86	2147111.91	–	–	–
Граница1(2)	–	–	–	–	–
84	360063.18	2147129.29	–	–	–
85	360089.89	2147112.98	–	–	–
86	360208.54	2147036.74	–	–	–
87	360213.21	2147036.59	–	–	–
88	360297.95	2146989.41	–	–	–
89	360323.79	2146979.08	–	–	–
90	360342.37	2146981.14	–	–	–
91	360363.03	2147012.14	–	–	–
92	360452.92	2147188.80	–	–	–
93	360568.62	2147392.32	–	–	–
94	360666.77	2147384.05	–	–	–
95	360839.30	2147366.49	–	–	–
96	360879.57	2147363.40	–	–	–
97	360895.09	2147365.46	–	–	–
98	360900.24	2147369.59	–	–	–
99	360886.82	2147380.95	–	–	–
100	360766.96	2147451.19	–	–	–
101	360643.00	2147532.82	–	–	–
102	360765.64	2147762.95	–	–	–
103	360846.75	2147915.01	–	–	–
104	360854.63	2147944.29	–	–	–
105	360854.04	2147966.54	–	–	–
106	360853.91	2147971.48	–	–	–
107	360853.52	2147987.09	–	–	–
108	360944.73	2147956.69	–	–	–
109	361005.54	2147945.42	–	–	–
110	361155.36	2147935.28	–	–	–
111	360986.39	2148090.72	–	–	–
112	361023.59	2148097.48	–	–	–
113	361050.61	2148107.61	–	–	–
114	360998.80	2148149.27	–	–	–

115	360762.28	2148326.13	–	–	–
116	360871.52	2148483.81	–	–	–
117	360965.00	2148577.29	–	–	–
118	361041.62	2148658.40	–	–	–
119	361067.51	2148698.92	–	–	–
120	361074.27	2148722.60	–	–	–
121	361067.48	2148745.65	–	–	–
122	361109.56	2148756.15	–	–	–
123	361141.09	2148748.80	–	–	–
124	361148.64	2148747.98	–	–	–
125	361284.15	2148653.66	–	–	–
126	361320.60	2148634.02	–	–	–
127	361369.24	2148597.95	–	–	–
128	361388.29	2148583.40	–	–	–
129	361412.60	2148563.80	–	–	–
130	361430.27	2148523.77	–	–	–
131	361444.26	2148503.27	–	–	–
132	361454.18	2148496.54	–	–	–
133	361479.62	2148500.66	–	–	–
134	361502.75	2148505.38	–	–	–
135	361515.30	2148507.31	–	–	–
136	361525.88	2148507.70	–	–	–
137	361558.48	2148502.79	–	–	–
138	361598.44	2148519.63	–	–	–
139	361658.34	2148548.00	–	–	–
140	361688.83	2148551.15	–	–	–
141	361786.61	2148480.71	–	–	–
142	361787.66	2148462.84	–	–	–
143	361765.58	2148431.74	–	–	–
144	361748.77	2148408.17	–	–	–
145	361790.81	2148431.31	–	–	–
146	361854.94	2148469.16	–	–	–
147	361809.74	2148502.79	–	–	–
148	361798.17	2148520.67	–	–	–
149	361799.21	2148536.44	–	–	–
150	361811.85	2148557.47	–	–	–
151	361846.52	2148594.25	–	–	–
152	361918.02	2148638.41	–	–	–
153	361964.28	2148693.07	–	–	–
154	362005.29	2148766.68	–	–	–
155	362082.03	2148861.30	–	–	–
156	362152.49	2148929.62	–	–	–
157	362189.26	2148955.92	–	–	–
158	362238.69	2148979.04	–	–	–
159	362257.61	2149001.12	–	–	–
160	362279.68	2149020.05	–	–	–
161	362386.53	2149054.64	–	–	–
162	362377.30	2149063.71	–	–	–
163	362308.07	2149140.95	–	–	–
164	362199.78	2149242.94	–	–	–
165	362190.67	2149250.79	–	–	–
166	362165.14	2149256.57	–	–	–
167	362152.39	2149256.21	–	–	–
168	362102.81	2149131.31	–	–	–
169	362091.06	2149096.10	–	–	–
170	362052.76	2148996.18	–	–	–
171	362031.73	2148951.28	–	–	–
172	362021.45	2148937.11	–	–	–
173	362005.76	2148925.27	–	–	–
174	361980.76	2148913.68	–	–	–
175	361967.57	2148900.35	–	–	–
176	361945.97	2148859.12	–	–	–
177	361930.07	2148823.73	–	–	–
178	361919.71	2148808.90	–	–	–
179	361898.79	2148774.58	–	–	–
180	361873.86	2148746.22	–	–	–
181	361855.34	2148729.99	–	–	–

182	361834.48	2148725.36	–	–	–
183	361679.71	2148764.64	–	–	–
184	361677.17	2148763.14	–	–	–
185	361642.18	2148704.51	–	–	–
186	361573.84	2148713.78	–	–	–
187	361520.36	2148742.73	–	–	–
188	361501.51	2148749.69	–	–	–
189	361479.99	2148728.85	–	–	–
190	361446.57	2148723.42	–	–	–
191	361401.58	2148733.19	–	–	–
192	361389.27	2148756.75	–	–	–
193	361388.48	2148780.96	–	–	–
194	361393.12	2148796.40	–	–	–
195	361409.04	2148839.62	–	–	–
196	361425.35	2148885.50	–	–	–
197	361433.52	2148920.25	–	–	–
198	361471.90	2149087.95	–	–	–
199	361490.42	2149133.11	–	–	–
200	361500.87	2149186.41	–	–	–
201	361544.88	2149288.34	–	–	–
202	361587.72	2149454.00	–	–	–
203	361606.28	2149489.91	–	–	–
204	361632.91	2149513.09	–	–	–
205	361671.14	2149521.21	–	–	–
206	361907.47	2149536.25	–	–	–
207	361927.17	2149543.21	–	–	–
208	361928.42	2149545.20	–	–	–
209	361906.75	2149576.41	–	–	–
210	361915.76	2149630.32	–	–	–
211	361914.80	2149657.71	–	–	–
212	361931.05	2149687.17	–	–	–
213	361929.48	2149694.62	–	–	–
214	361918.63	2149701.66	–	–	–
215	361898.63	2149723.04	–	–	–
216	361881.85	2149719.34	–	–	–
217	361869.43	2149724.59	–	–	–
218	361857.96	2149746.57	–	–	–
219	361858.44	2149758.54	–	–	–
220	361852.99	2149780.80	–	–	–
221	361845.12	2149791.96	–	–	–
222	361831.44	2149806.55	–	–	–
223	361824.51	2149820.87	–	–	–
224	361811.50	2149826.68	–	–	–
225	361803.63	2149839.79	–	–	–
226	361783.27	2149855.64	–	–	–
227	361765.82	2149885.88	–	–	–
228	361769.20	2149932.82	–	–	–
229	361763.41	2149944.57	–	–	–
230	361751.28	2149953.02	–	–	–
231	361733.25	2149959.11	–	–	–
232	361732.16	2149964.90	–	–	–
233	361744.26	2149981.15	–	–	–
234	361748.10	2149993.40	–	–	–
235	361746.64	2149998.58	–	–	–
236	361734.46	2150008.39	–	–	–
237	361732.77	2150020.61	–	–	–
238	361727.22	2150038.07	–	–	–
239	361713.76	2150071.20	–	–	–
240	361713.59	2150074.62	–	–	–
241	361716.25	2150081.27	–	–	–
242	361722.91	2150090.30	–	–	–
243	361732.56	2150114.59	–	–	–
244	361733.40	2150124.25	–	–	–
245	361730.79	2150133.70	–	–	–
246	361695.92	2150199.77	–	–	–
247	361646.45	2150193.72	–	–	–
248	361628.67	2150281.40	–	–	–

249	361618.14	2150312.49	–	–	–
250	361585.29	2150346.63	–	–	–
251	361516.57	2150400.55	–	–	–
252	361421.84	2150468.26	–	–	–
253	361372.52	2150528.81	–	–	–
254	361340.25	2150541.79	–	–	–
255	361301.89	2150552.49	–	–	–
256	361272.86	2150553.23	–	–	–
257	361232.29	2150555.18	–	–	–
258	361148.40	2150559.48	–	–	–
259	361140.78	2150553.69	–	–	–
260	361128.09	2150529.83	–	–	–
261	361100.30	2150482.17	–	–	–
262	361084.94	2150464.75	–	–	–
263	361066.69	2150450.89	–	–	–
264	361041.93	2150449.64	–	–	–
265	361005.57	2150455.68	–	–	–
266	360969.08	2150463.77	–	–	–
267	360967.99	2150454.89	–	–	–
268	360890.38	2150344.84	–	–	–
269	360877.55	2150315.92	–	–	–
270	360881.13	2150305.17	–	–	–
271	360881.54	2150293.38	–	–	–
272	360876.77	2150281.31	–	–	–
273	360871.16	2150274.45	–	–	–
274	360869.50	2150256.79	–	–	–
275	360834.75	2150225.52	–	–	–
276	360871.82	2150159.49	–	–	–
277	360884.57	2150116.63	–	–	–
278	360898.49	2150071.45	–	–	–
279	360897.31	2150051.74	–	–	–
280	360879.95	2150036.70	–	–	–
281	360852.87	2150024.02	–	–	–
282	360831.99	2150011.58	–	–	–
283	360765.24	2149975.58	–	–	–
284	360751.34	2149964.88	–	–	–
285	360711.99	2149927.81	–	–	–
286	360687.26	2149894.04	–	–	–
287	360662.10	2149868.75	–	–	–
288	360641.30	2149842.08	–	–	–
289	360612.34	2149860.60	–	–	–
290	360578.76	2149893.05	–	–	–
291	360516.65	2149943.18	–	–	–
292	360488.63	2149961.18	–	–	–
293	360448.06	2149988.51	–	–	–
294	360424.69	2149998.47	–	–	–
295	360378.35	2150034.38	–	–	–
296	360347.06	2150063.33	–	–	–
297	360319.26	2150098.08	–	–	–
298	360300.75	2150109.66	–	–	–
299	360272.93	2150110.83	–	–	–
300	360242.82	2150105.04	–	–	–
301	360202.26	2150089.97	–	–	–
302	360158.25	2150089.97	–	–	–
303	360104.94	2150095.77	–	–	–
304	360073.69	2150098.08	–	–	–
305	360049.35	2150089.97	–	–	–
306	360023.85	2150065.65	–	–	–
307	359983.34	2149999.63	–	–	–
308	359941.62	2149901.17	–	–	–
309	359919.62	2149845.56	–	–	–
310	359895.29	2149823.53	–	–	–
311	359851.26	2149799.21	–	–	–
312	359823.46	2149787.62	–	–	–
313	359811.87	2149774.90	–	–	–
314	359813.03	2149762.15	–	–	–
315	359895.28	2149720.44	–	–	–

316	360008.81	2149656.73	–	–	–
317	360053.98	2149641.67	–	–	–
318	360082.94	2149619.66	–	–	–
319	360160.56	2149590.71	–	–	–
320	360199.94	2149559.15	–	–	–
321	360225.04	2149576.36	–	–	–
322	360301.82	2149609.39	–	–	–
323	360356.37	2149623.03	–	–	–
324	360423.83	2149625.17	–	–	–
325	360486.99	2149618.71	–	–	–
326	360550.86	2149600.78	–	–	–
327	360564.50	2149587.86	–	–	–
328	360573.84	2149552.69	–	–	–
329	360581.01	2149535.46	–	–	–
330	360590.34	2149526.85	–	–	–
331	360605.41	2149522.56	–	–	–
332	360617.60	2149513.93	–	–	–
333	360621.90	2149516.10	–	–	–
334	360631.23	2149525.42	–	–	–
335	360636.26	2149526.13	–	–	–
336	360646.30	2149517.52	–	–	–
337	360669.99	2149465.86	–	–	–
338	360683.63	2149367.53	–	–	–
339	360688.78	2149249.77	–	–	–
340	360692.15	2149223.76	–	–	–
341	360689.61	2149182.65	–	–	–
342	360677.04	2149119.70	–	–	–
343	360660.26	2149070.20	–	–	–
344	360594.80	2148935.95	–	–	–
345	360560.40	2148882.24	–	–	–
346	360459.69	2148759.72	–	–	–
347	360369.92	2148659.02	–	–	–
348	360339.71	2148630.51	–	–	–
349	360317.04	2148612.04	–	–	–
350	360274.77	2148573.18	–	–	–
351	360221.22	2148514.93	–	–	–
352	360202.38	2148493.14	–	–	–
353	360195.32	2148489.60	–	–	–
354	360187.65	2148496.67	–	–	–
355	360185.30	2148518.44	–	–	–
356	360191.77	2148557.30	–	–	–
357	360203.54	2148574.95	–	–	–
358	360205.31	2148580.25	–	–	–
359	360198.25	2148584.96	–	–	–
360	360176.48	2148585.55	–	–	–
361	360128.79	2148572.00	–	–	–
362	360107.61	2148563.78	–	–	–
363	360095.82	2148553.18	–	–	–
364	360077.01	2148537.27	–	–	–
365	360062.30	2148524.33	–	–	–
366	360058.76	2148515.50	–	–	–
367	360061.09	2148503.15	–	–	–
368	360072.28	2148494.90	–	–	–
369	360083.48	2148479.02	–	–	–
370	360093.49	2148469.59	–	–	–
371	360113.50	2148458.40	–	–	–
372	360122.33	2148446.64	–	–	–
373	360124.08	2148427.21	–	–	–
374	360118.80	2148398.36	–	–	–
375	360097.00	2148367.18	–	–	–
376	360079.35	2148350.69	–	–	–
377	360055.22	2148343.04	–	–	–
378	360021.67	2148321.85	–	–	–
379	359988.11	2148287.14	–	–	–
380	359955.15	2148260.63	–	–	–
381	359923.16	2148213.32	–	–	–
382	359913.87	2148196.72	–	–	–

383	359915.20	2148182.77	–	–	–
384	359911.20	2148164.17	–	–	–
385	359909.21	2148148.23	–	–	–
386	359915.20	2148032.63	–	–	–
387	359906.56	2148000.75	–	–	–
388	359886.62	2147970.84	–	–	–
389	359870.68	2147947.61	–	–	–
390	359848.08	2147929.67	–	–	–
391	359803.59	2147897.79	–	–	–
392	359741.14	2147869.88	–	–	–
393	359700.61	2147852.61	–	–	–
394	359640.17	2147841.30	–	–	–
395	359610.26	2147833.34	–	–	–
396	359593.00	2147814.08	–	–	–
397	359584.36	2147784.19	–	–	–
398	359581.05	2147748.96	–	–	–
399	359596.31	2147667.93	–	–	–
400	359628.86	2147576.25	–	–	–
401	359661.44	2147463.96	–	–	–
402	359688.00	2147361.00	–	–	–
403	359696.64	2147340.41	–	–	–
404	359711.25	2147327.12	–	–	–
405	359753.08	2147313.84	–	–	–
406	359782.32	2147298.57	–	–	–
407	359812.21	2147286.60	–	–	–
408	359866.68	2147273.98	–	–	–
409	359916.52	2147260.04	–	–	–
410	359942.45	2147244.76	–	–	–
411	359965.02	2147226.80	–	–	–
412	359980.97	2147223.50	–	–	–
413	359990.26	2147216.18	–	–	–
414	359997.13	2147196.46	–	–	–
415	360007.47	2147180.44	–	–	–
416	360032.93	2147160.67	–	–	–
417	360035.06	2147154.36	–	–	–
418	360046.21	2147142.75	–	–	–
84	360063.18	2147129.29	–	–	–

3. Сведения о характерных точках части (частей) границы объекта

Обозначение характерных точек части границы	Координаты, м		Метод определения координат характерной точки	Средняя квадратическая погрешность положения характерной точки (M_t), м	Описание обозначения точки на местности (при наличии)
	X	Y			
1	2	3	4	5	6
–	–	–	–	–	–

Раздел 4

План границ объекта

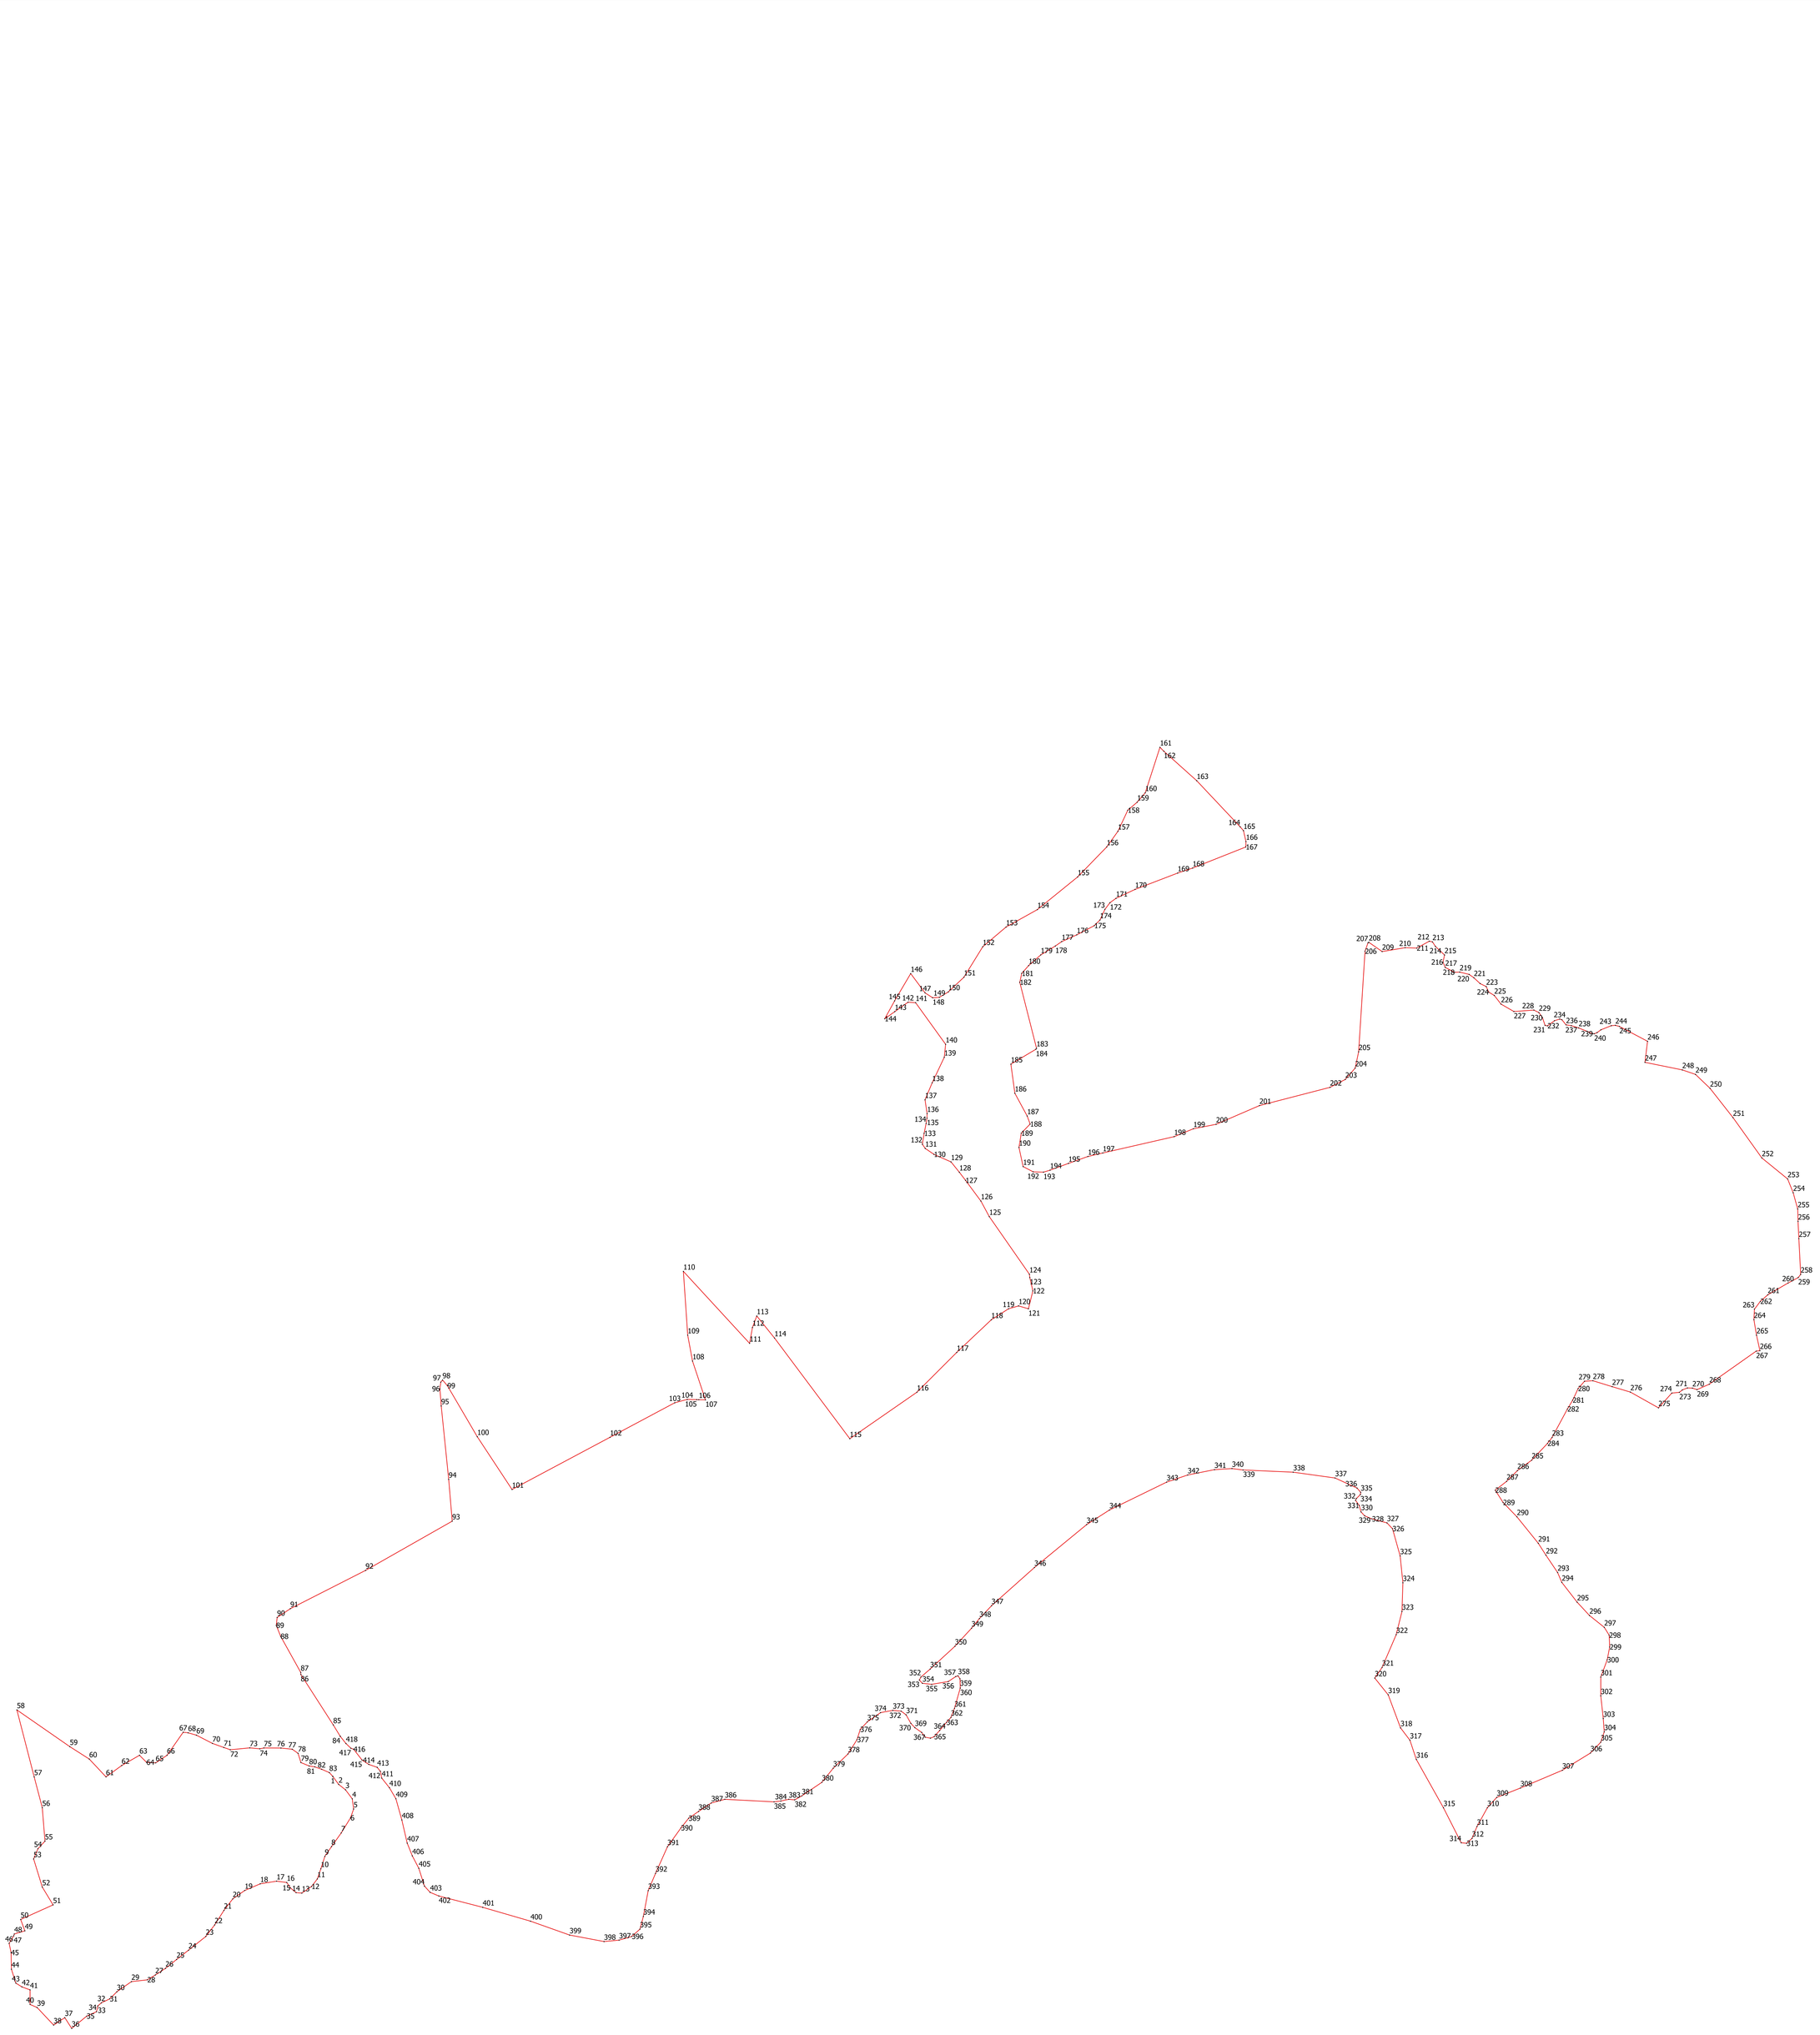

Масштаб 1:6000

Условные обозначения:

- Характерная точка границы, сведения о которой позволяют однозначно определить ее положение на местности.
- Вновь образованная часть границы земельных участков, сведения о которой достаточны для определения ее местоположения.

ГРАФИЧЕСКОЕ ОПИСАНИЕ

местоположения границ населенных пунктов, территориальных зон,
особо охраняемых природных территорий,
зон с особыми условиями использования территории

Граница с. Измайлово Вяжевского сельского поселения Новосильского района Орловской области
(наименование объекта, местоположение границ которого описано (далее - объект)

Раздел 1

Сведения об объекте		
№ п/п	Характеристики объекта	Описание характеристик
1	2	3
1	Местоположение объекта	303509, Орловская область, м.р-н Новосильский, с.п. Вяжевское, с Измайлово
2	Площадь объекта +/- величина погрешности определения площади (Р+/- Дельта Р)	1167374 кв.м ± 378.00 кв.м
3	Иные характеристики объекта	–

Раздел 2

Сведения о местоположении границ объекта					
1. Система координат МСК-57, зона 2					
2. Сведения о характерных точках границ объекта					
Обозначение характерных точек границ	Координаты, м		Метод определения координат характерной точки	Средняя квадратическая погрешность положения характерной точки (M_t), м	Описание обозначения точки на местности (при наличии)
	X	Y			
1	2	3	4	5	6
1	366280.29	2143861.32	–	–	–
2	366259.13	2143810.74	–	–	–
3	366233.24	2143723.72	–	–	–
4	366172.08	2143655.51	–	–	–
5	366153.27	2143642.57	–	–	–
6	366126.23	2143684.92	–	–	–
7	366110.95	2143696.66	–	–	–
8	366042.73	2143724.90	–	–	–
9	366027.43	2143689.61	–	–	–
10	366013.34	2143675.50	–	–	–
11	365989.81	2143667.27	–	–	–
12	365959.22	2143670.78	–	–	–
13	365926.31	2143689.61	–	–	–
14	365889.84	2143707.24	–	–	–
15	365866.33	2143711.96	–	–	–
16	365873.38	2143675.50	–	–	–
17	365861.87	2143607.30	–	–	–
18	365858.09	2143584.96	–	–	–
19	365834.71	2143586.82	–	–	–
20	365805.70	2143579.36	–	–	–
21	365717.77	2143538.18	–	–	–
22	365561.54	2143467.09	–	–	–
23	365485.76	2143437.16	–	–	–
24	365439.00	2143422.19	–	–	–
25	365420.14	2143418.24	–	–	–
26	365439.42	2143307.41	–	–	–
27	365716.43	2143270.99	–	–	–
28	365657.30	2143016.80	–	–	–
29	365770.37	2142995.03	–	–	–
30	365887.61	2142979.47	–	–	–
31	365895.92	2143050.02	–	–	–
32	365932.23	2143008.52	–	–	–
33	366099.46	2142995.21	–	–	–
34	366130.10	2143000.01	–	–	–
35	366161.11	2142993.13	–	–	–
36	366166.92	2142980.23	–	–	–
37	366254.04	2142960.96	–	–	–
38	366285.94	2142949.92	–	–	–
39	366319.83	2142943.73	–	–	–
40	366325.17	2142942.76	–	–	–
41	366372.95	2142932.44	–	–	–
42	366392.56	2142928.21	–	–	–
43	366432.20	2142915.97	–	–	–
44	366402.75	2142712.73	–	–	–
45	366440.53	2142698.23	–	–	–
46	366454.63	2142690.83	–	–	–
47	366488.49	2142910.26	–	–	–
48	366501.04	2142910.71	–	–	–
49	366543.07	2142902.81	–	–	–
50	366542.34	2142897.58	–	–	–

51	366565.31	2142891.35	–	–	–
52	366589.18	2142875.15	–	–	–
53	366589.71	2142879.34	–	–	–
54	366599.02	2142876.82	–	–	–
55	366598.72	2142874.41	–	–	–
56	366572.79	2142671.36	–	–	–
57	366629.92	2142665.65	–	–	–
58	366650.40	2142832.05	–	–	–
59	366647.43	2142855.82	–	–	–
60	366645.20	2142858.07	–	–	–
61	366669.51	2142843.60	–	–	–
62	366707.22	2142844.46	–	–	–
63	366726.07	2142855.17	–	–	–
64	366775.78	2142848.74	–	–	–
65	366823.35	2142837.17	–	–	–
66	366882.64	2142830.56	–	–	–
67	366863.35	2142640.07	–	–	–
68	366917.76	2142636.05	–	–	–
69	366936.43	2142820.42	–	–	–
70	366962.05	2142814.35	–	–	–
71	367018.06	2142806.13	–	–	–
72	366979.25	2142625.22	–	–	–
73	367034.21	2142618.40	–	–	–
74	367071.36	2142792.94	–	–	–
75	367097.19	2142784.47	–	–	–
76	367157.66	2142760.75	–	–	–
77	367256.87	2142730.32	–	–	–
78	367314.69	2142716.25	–	–	–
79	367364.04	2142697.20	–	–	–
80	367398.02	2142684.10	–	–	–
81	367406.53	2142675.26	–	–	–
82	367409.33	2142656.37	–	–	–
83	367433.03	2142644.59	–	–	–
84	367443.08	2142649.37	–	–	–
85	367531.81	2142626.49	–	–	–
86	367535.61	2142625.22	–	–	–
87	367593.42	2142605.97	–	–	–
88	367655.64	2142586.94	–	–	–
89	367670.84	2142578.32	–	–	–
90	367676.37	2142566.08	–	–	–
91	367709.41	2142539.68	–	–	–
92	367763.83	2142515.25	–	–	–
93	367893.57	2142474.29	–	–	–
94	367877.14	2142423.02	–	–	–
95	367930.54	2142399.21	–	–	–
96	367942.29	2142435.26	–	–	–
97	367958.82	2142433.00	–	–	–
98	367945.38	2142394.41	–	–	–
99	368021.44	2142360.47	–	–	–
100	368016.53	2142425.10	–	–	–
101	368031.20	2142516.61	–	–	–
102	368032.05	2142521.95	–	–	–
103	368032.06	2142527.82	–	–	–
104	368032.05	2142556.29	–	–	–
105	368032.06	2142562.40	–	–	–
106	368045.55	2142590.42	–	–	–
107	367636.77	2142761.60	–	–	–
108	367425.14	2142852.91	–	–	–
109	367426.19	2143005.40	–	–	–
110	367115.96	2143081.14	–	–	–
111	367055.82	2143091.51	–	–	–
112	367054.88	2143285.11	–	–	–
113	367054.76	2143308.34	–	–	–
114	367032.98	2143303.15	–	–	–
115	366949.98	2143253.35	–	–	–
116	366881.51	2143211.86	–	–	–
117	366842.09	2143197.32	–	–	–

118	366813.04	2143191.11	–	–	–
119	366779.83	2143197.33	–	–	–
120	366707.22	2143220.16	–	–	–
121	366687.49	2143233.65	–	–	–
122	366679.20	2143236.77	–	–	–
123	366681.27	2143321.84	–	–	–
124	366690.61	2143344.65	–	–	–
125	366706.17	2143356.07	–	–	–
126	366711.37	2143416.24	–	–	–
127	366647.16	2143438.34	–	–	–
128	366621.10	2143442.18	–	–	–
129	366640.82	2143504.42	–	–	–
130	366643.93	2143585.36	–	–	–
131	366468.98	2143661.48	–	–	–
132	366385.40	2143679.45	–	–	–
133	366363.26	2143682.39	–	–	–
134	366323.34	2143760.67	–	–	–
1	366280.29	2143861.32	–	–	–

3. Сведения о характерных точках части (частей) границы объекта

Обозначение характерных точек части границы	Координаты, м		Метод определения координат характерной точки	Средняя квадратическая погрешность положения характерной точки (M_t), м	Описание обозначения точки на местности (при наличии)
	X	Y			
1	2	3	4	5	6
–	–	–	–	–	–

Раздел 4

План границ объекта

Масштаб 1:3000

Условные обозначения:

- • Характерная точка границы, сведения о которой позволяют однозначно определить ее положение на местности.
- —— Вновь образованная часть границы земельных участков, сведения о которой достаточны для определения ее местоположения.